

PREMIUM
РАЗДВИЖНЫЕ
ПЕРЕГОРОДКИ








TC "M2" Volgogradsky prospekt 32, korpus 25
Moscow, Russia, Call-centrer +7 495 241 00 87




РАЗДВИЖНЫЕ ДВЕРИ И ПЕРЕГОРОДКИ PREMIUM 40
КРЕПЛЕНИЕ 1-ГО ТРЕКА
В ПОТОЛОК ЧЕРЕЗ ГКЛ СКРЫТОЕ
И К ПОТОЛКУ





СИСТЕМА ULTRA
03 (2 S -PS)

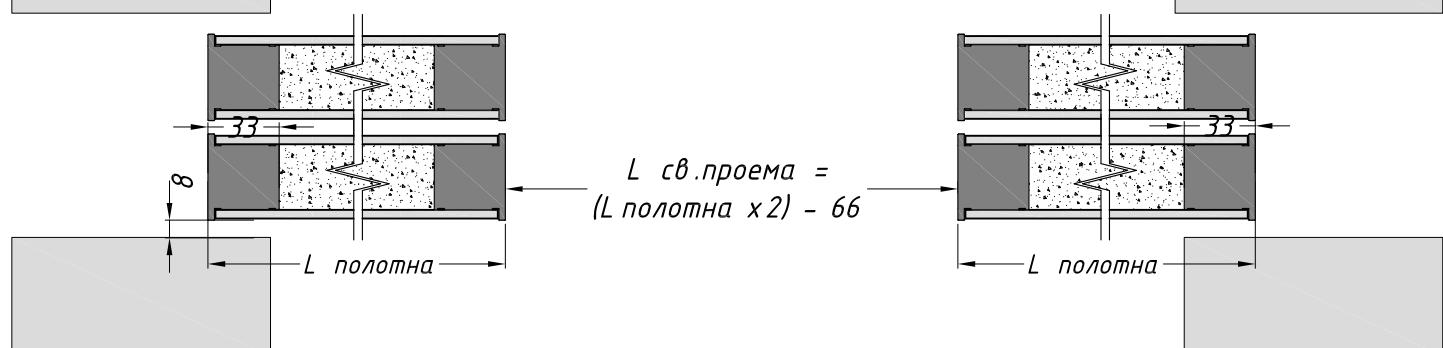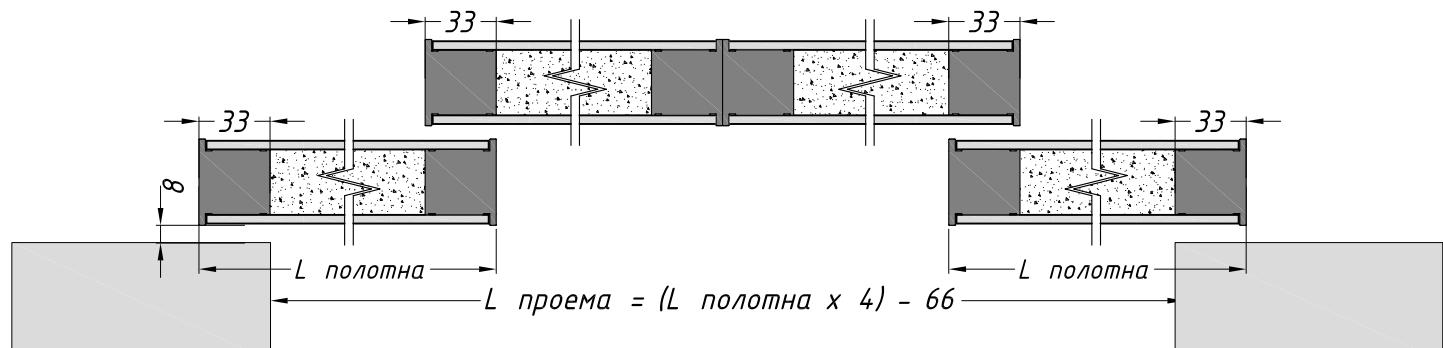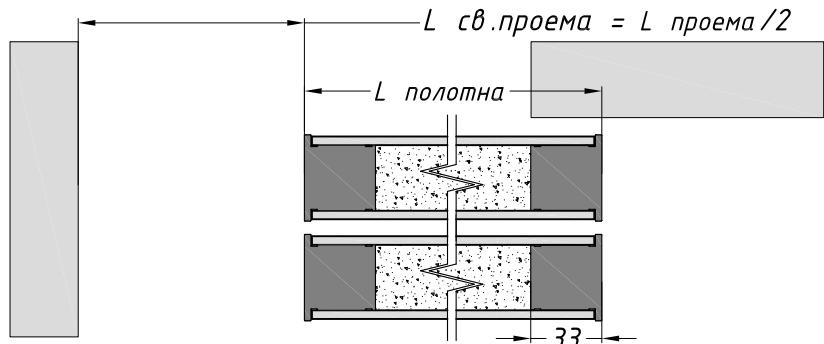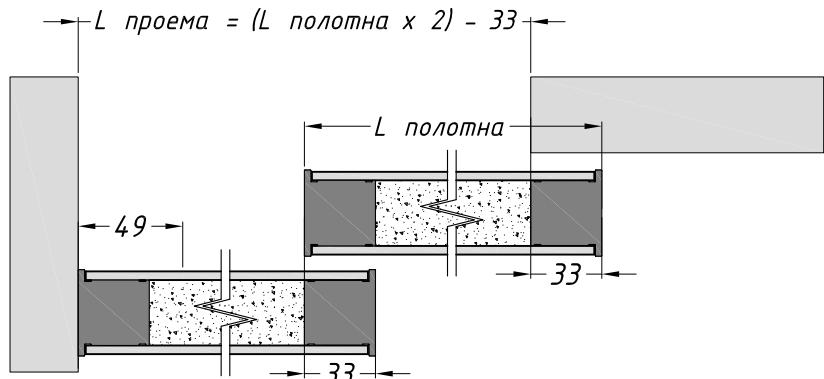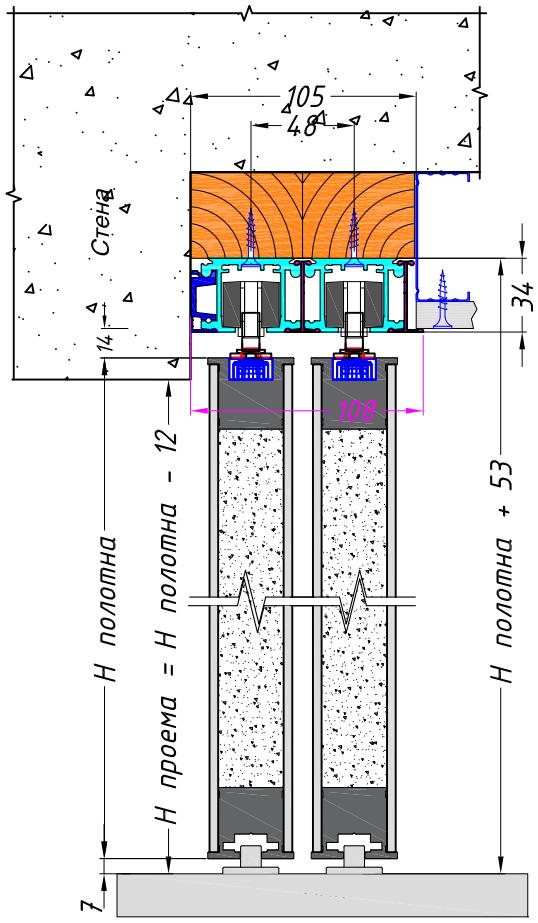

РАЗДВИЖНЫЕ ДВЕРИ И ПЕРЕГОРОДКИ PREMIUM 40
КРЕПЛЕНИЕ 2-Х ТРЕКОВ
В ПОТОЛОК ЧЕРЕЗ ГКЛ СКРЫТОЕ
И К ПОТОЛКУ

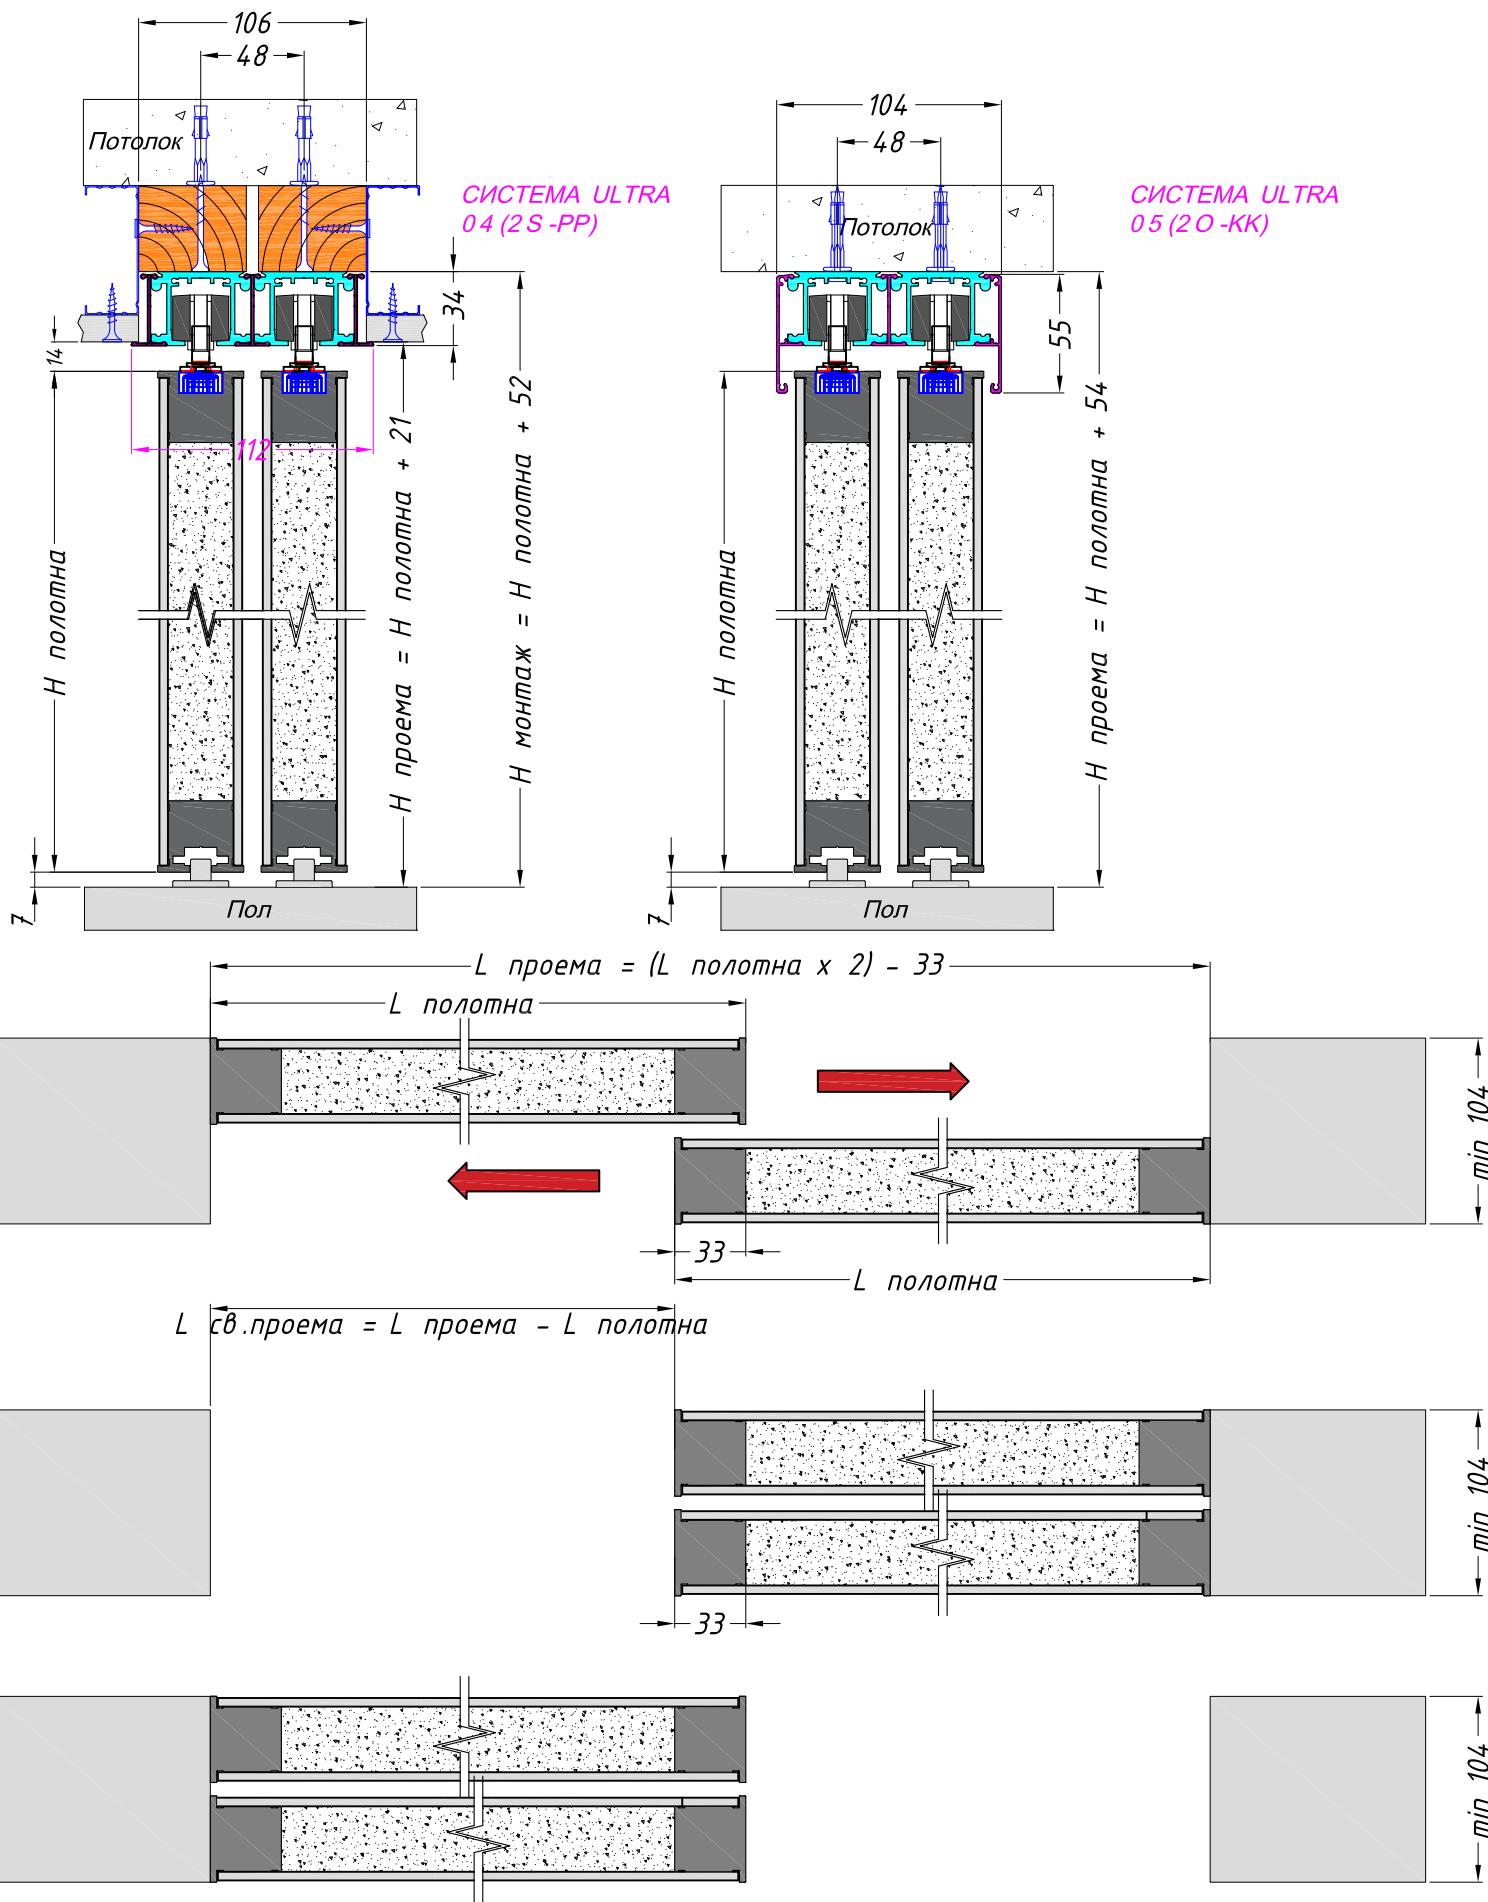

**РАЗДВИЖНЫЕ ДВЕРИ И ПЕРЕГОРОДКИ PREMIUM 40
КРЕПЛЕНИЕ 2-Х ТРЕКОВ
В ПОТОЛОК ЧЕРЕЗ ГКЛ СКРЫТОЕ
И К ПОТОЛКУ**

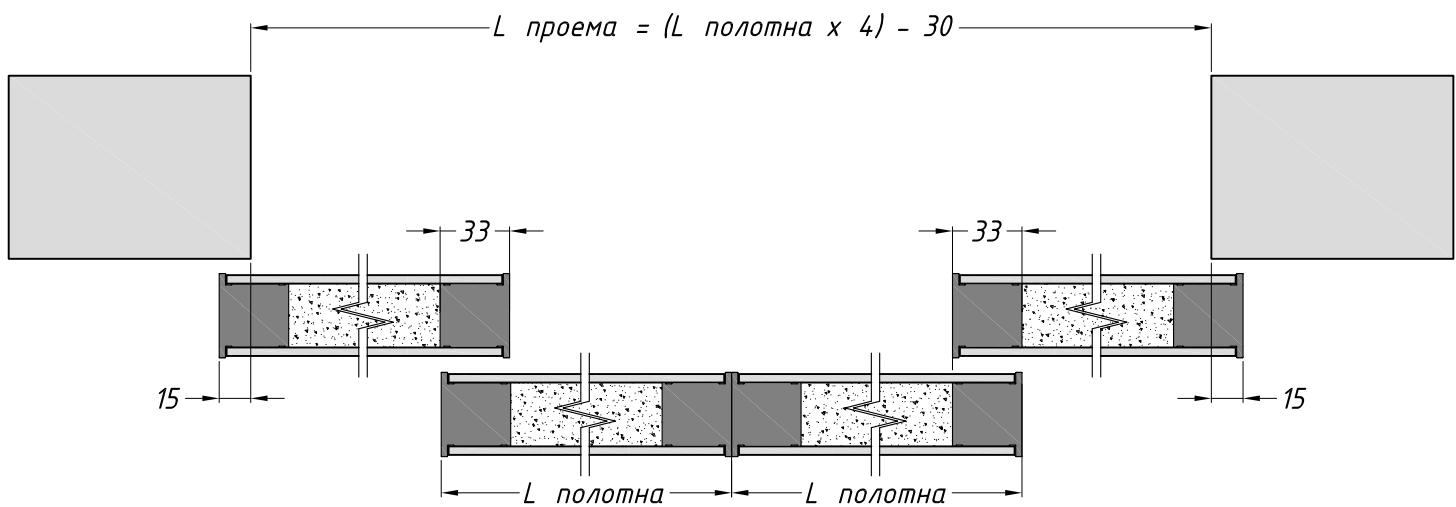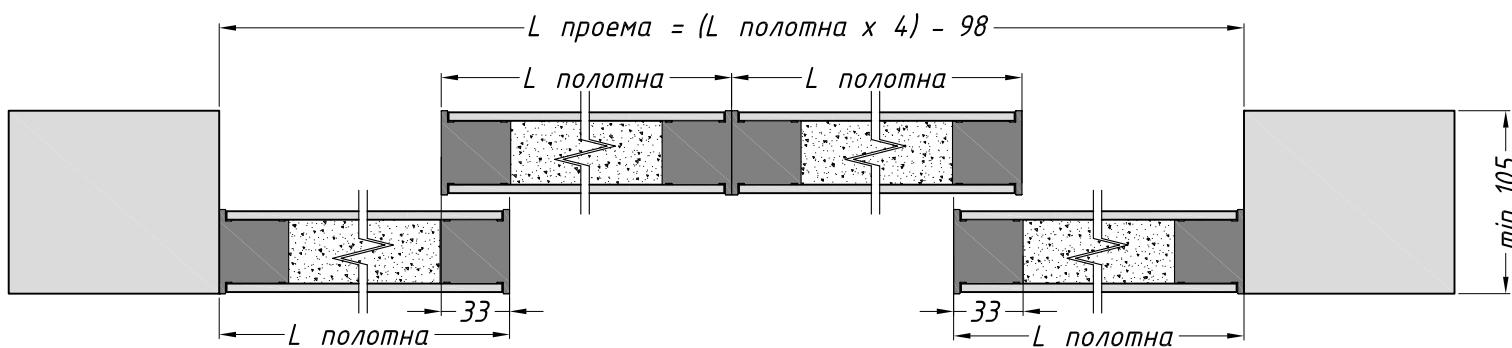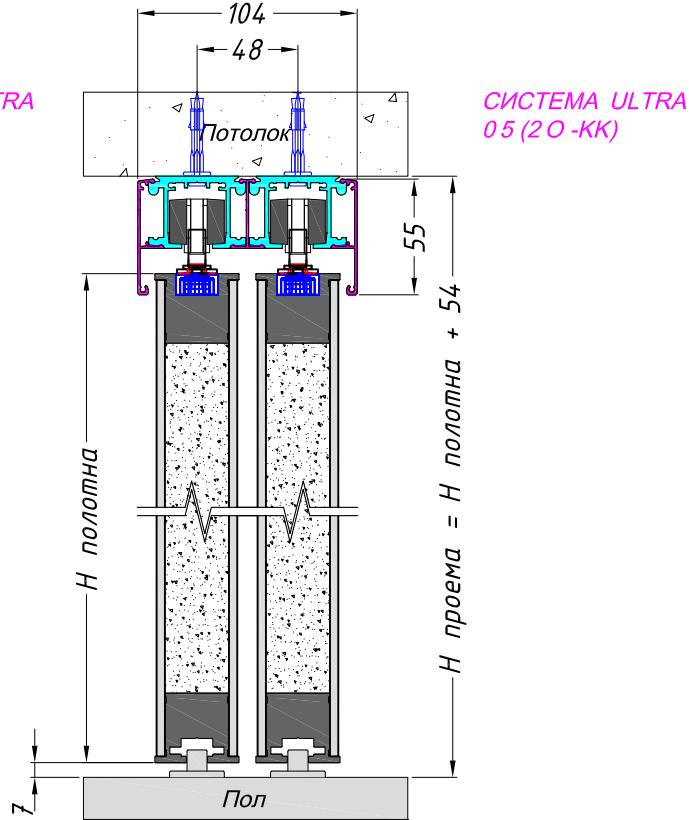
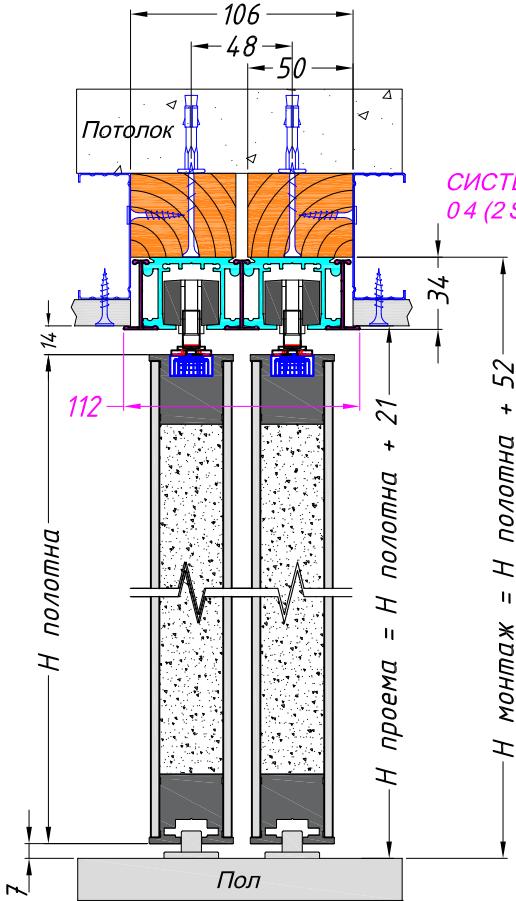


TC "M2" Volgogradsky prospekt 32, korpus 25
Moscow, Russia, Call-centre +7 495 241 00 87






**РАЗДВИЖНЫЕ ДВЕРИ И ПЕРЕГОРОДКИ PREMIUME 40
КРЕПЛЕНИЕ 2 - Х ТРЕКОВ
В ПОТОЛОК ЧЕРЕЗ ГКЛ СКРЫТОЕ
К СТЕНЕ**




**СИСТЕМА ULTRA
03 (2 S-PS)**

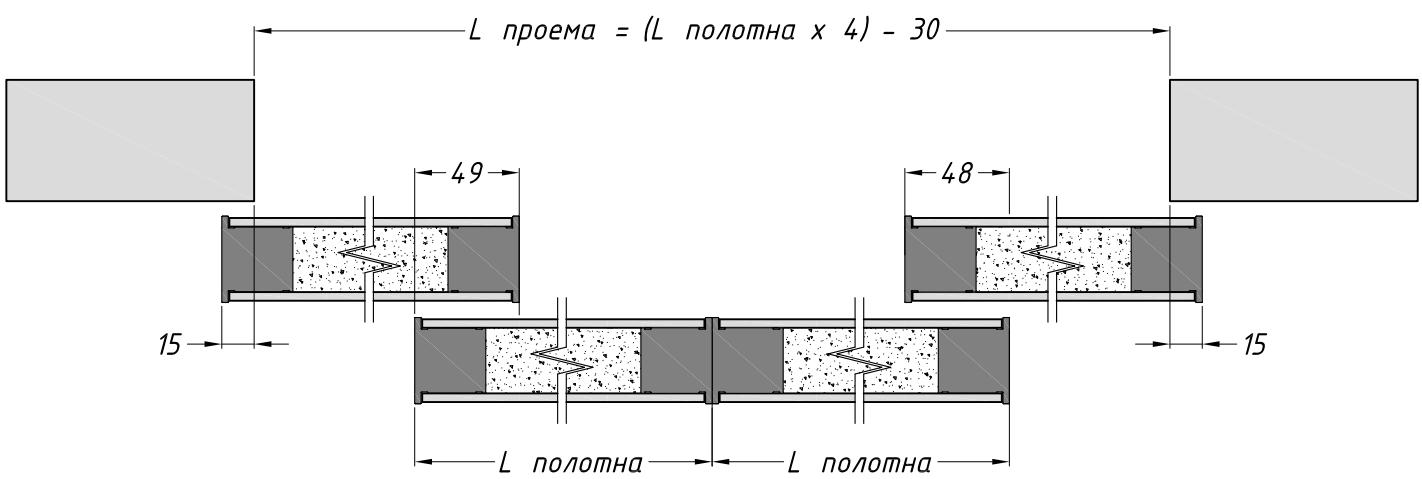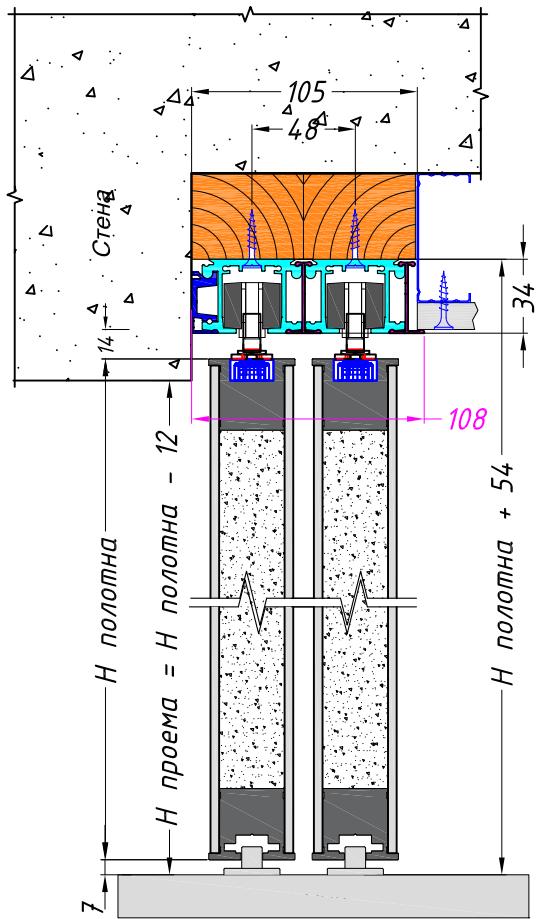


РАЗДВИЖНЫЕ ДВЕРИ И ПЕРЕГОРОДКИ PREMIUME 40
КРЕПЛЕНИЕ 1-ГО ТРЕКА
В ПОТОЛОК ЧЕРЕЗ ГКЛ СКРЫТОЕ
И К ПОТОЛКУ

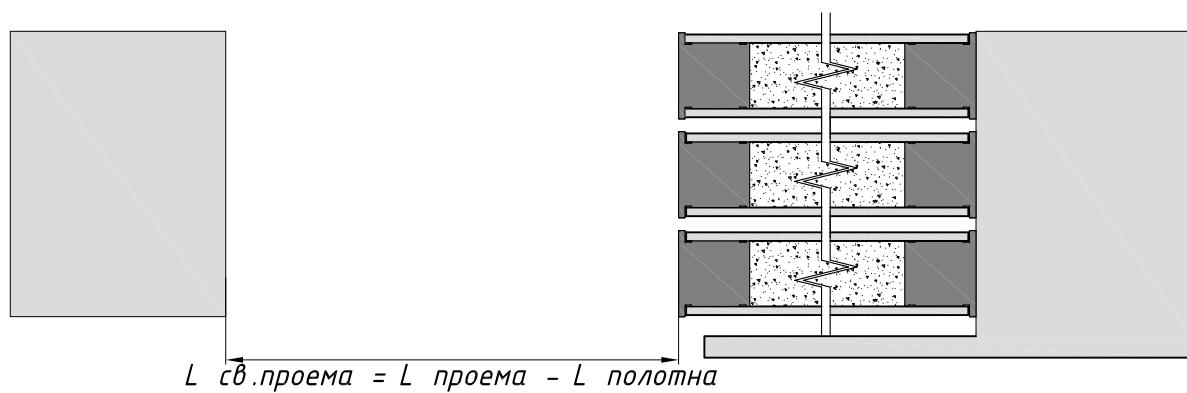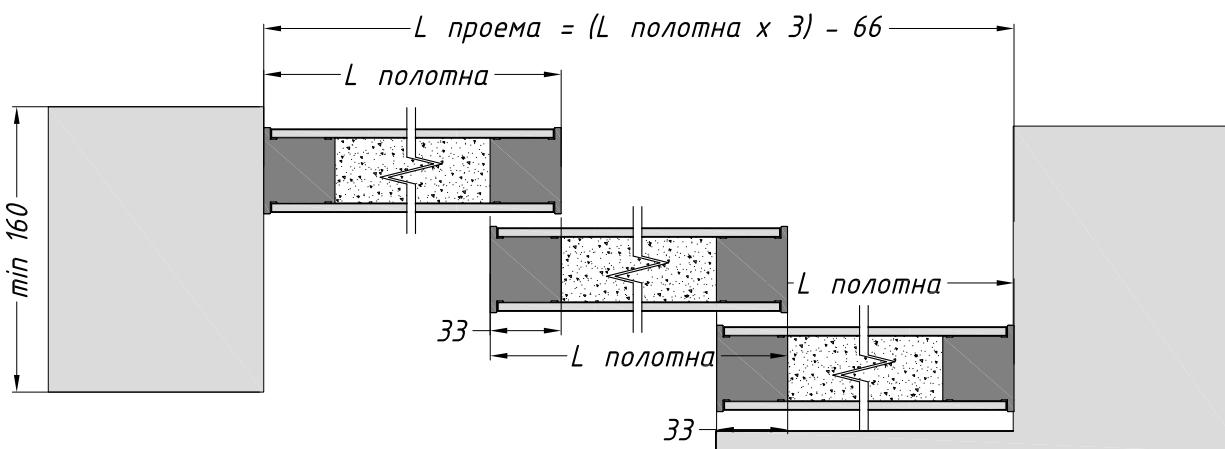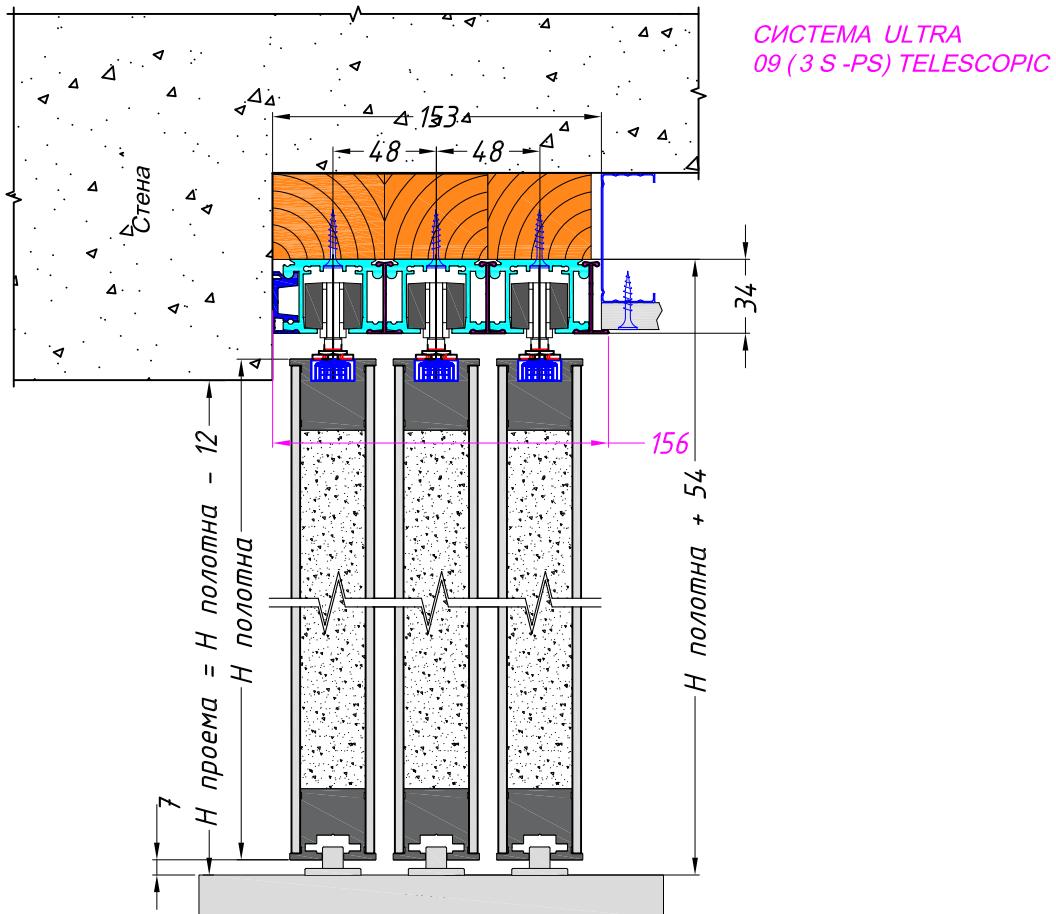


РАЗДВИЖНЫЕ ДВЕРИ И ПЕРЕГОРОДКИ PREMIUM 40
КРЕПЛЕНИЕ 3-Х ТРЕКОВ
В ПОТОЛОК ЧЕРЕЗ ГКЛ СКРЫТОЕ
И К ПОТОЛКУ
СИСТЕМА "ТЕЛЕСКОПИК"

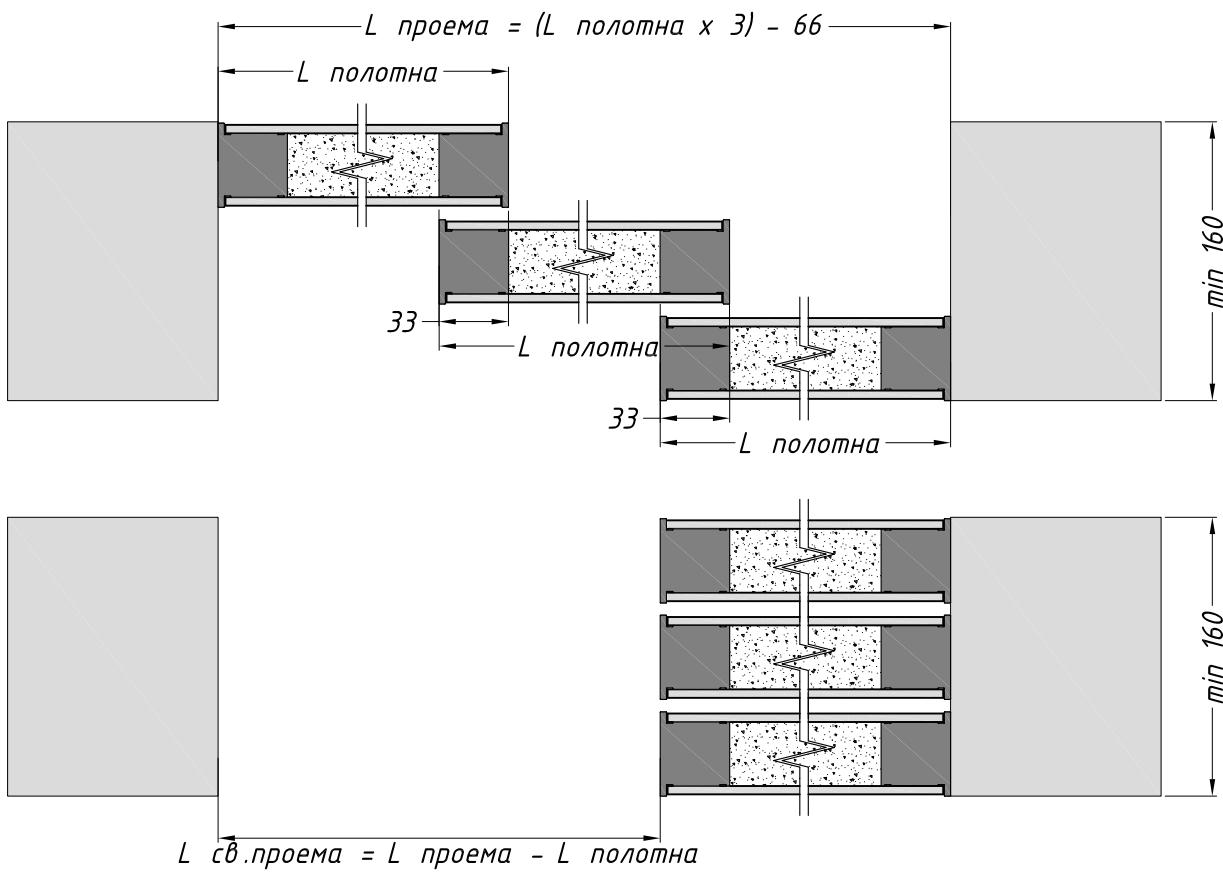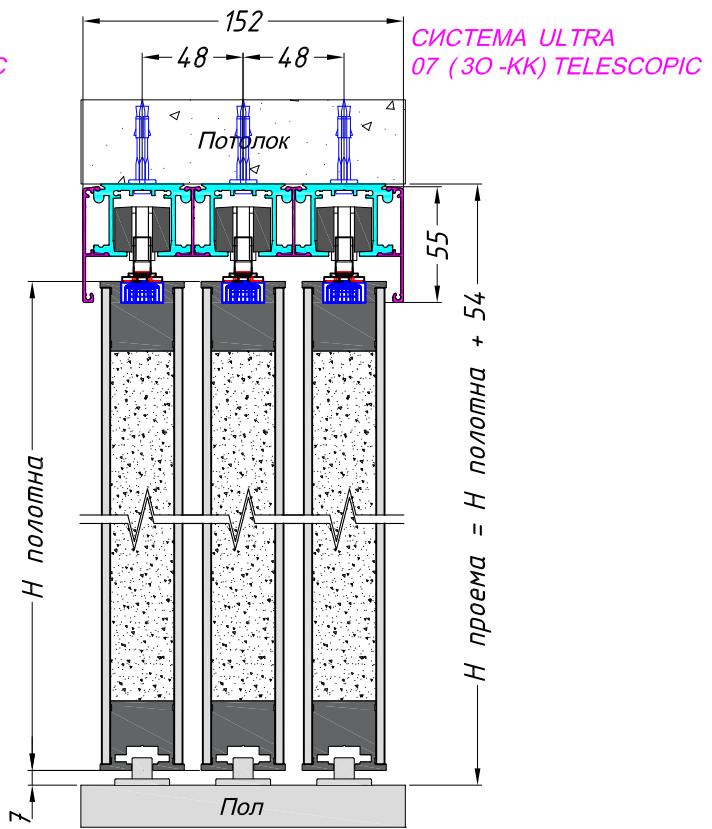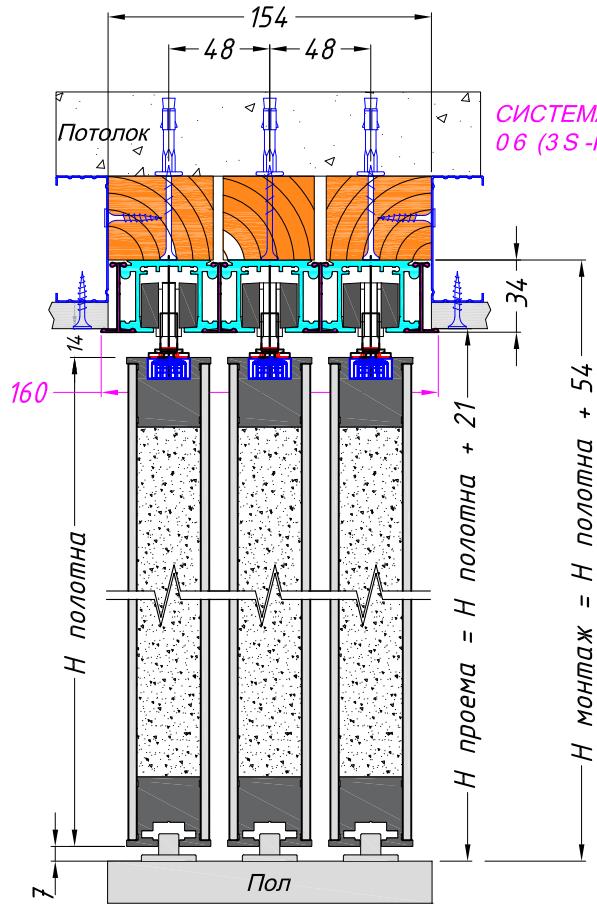


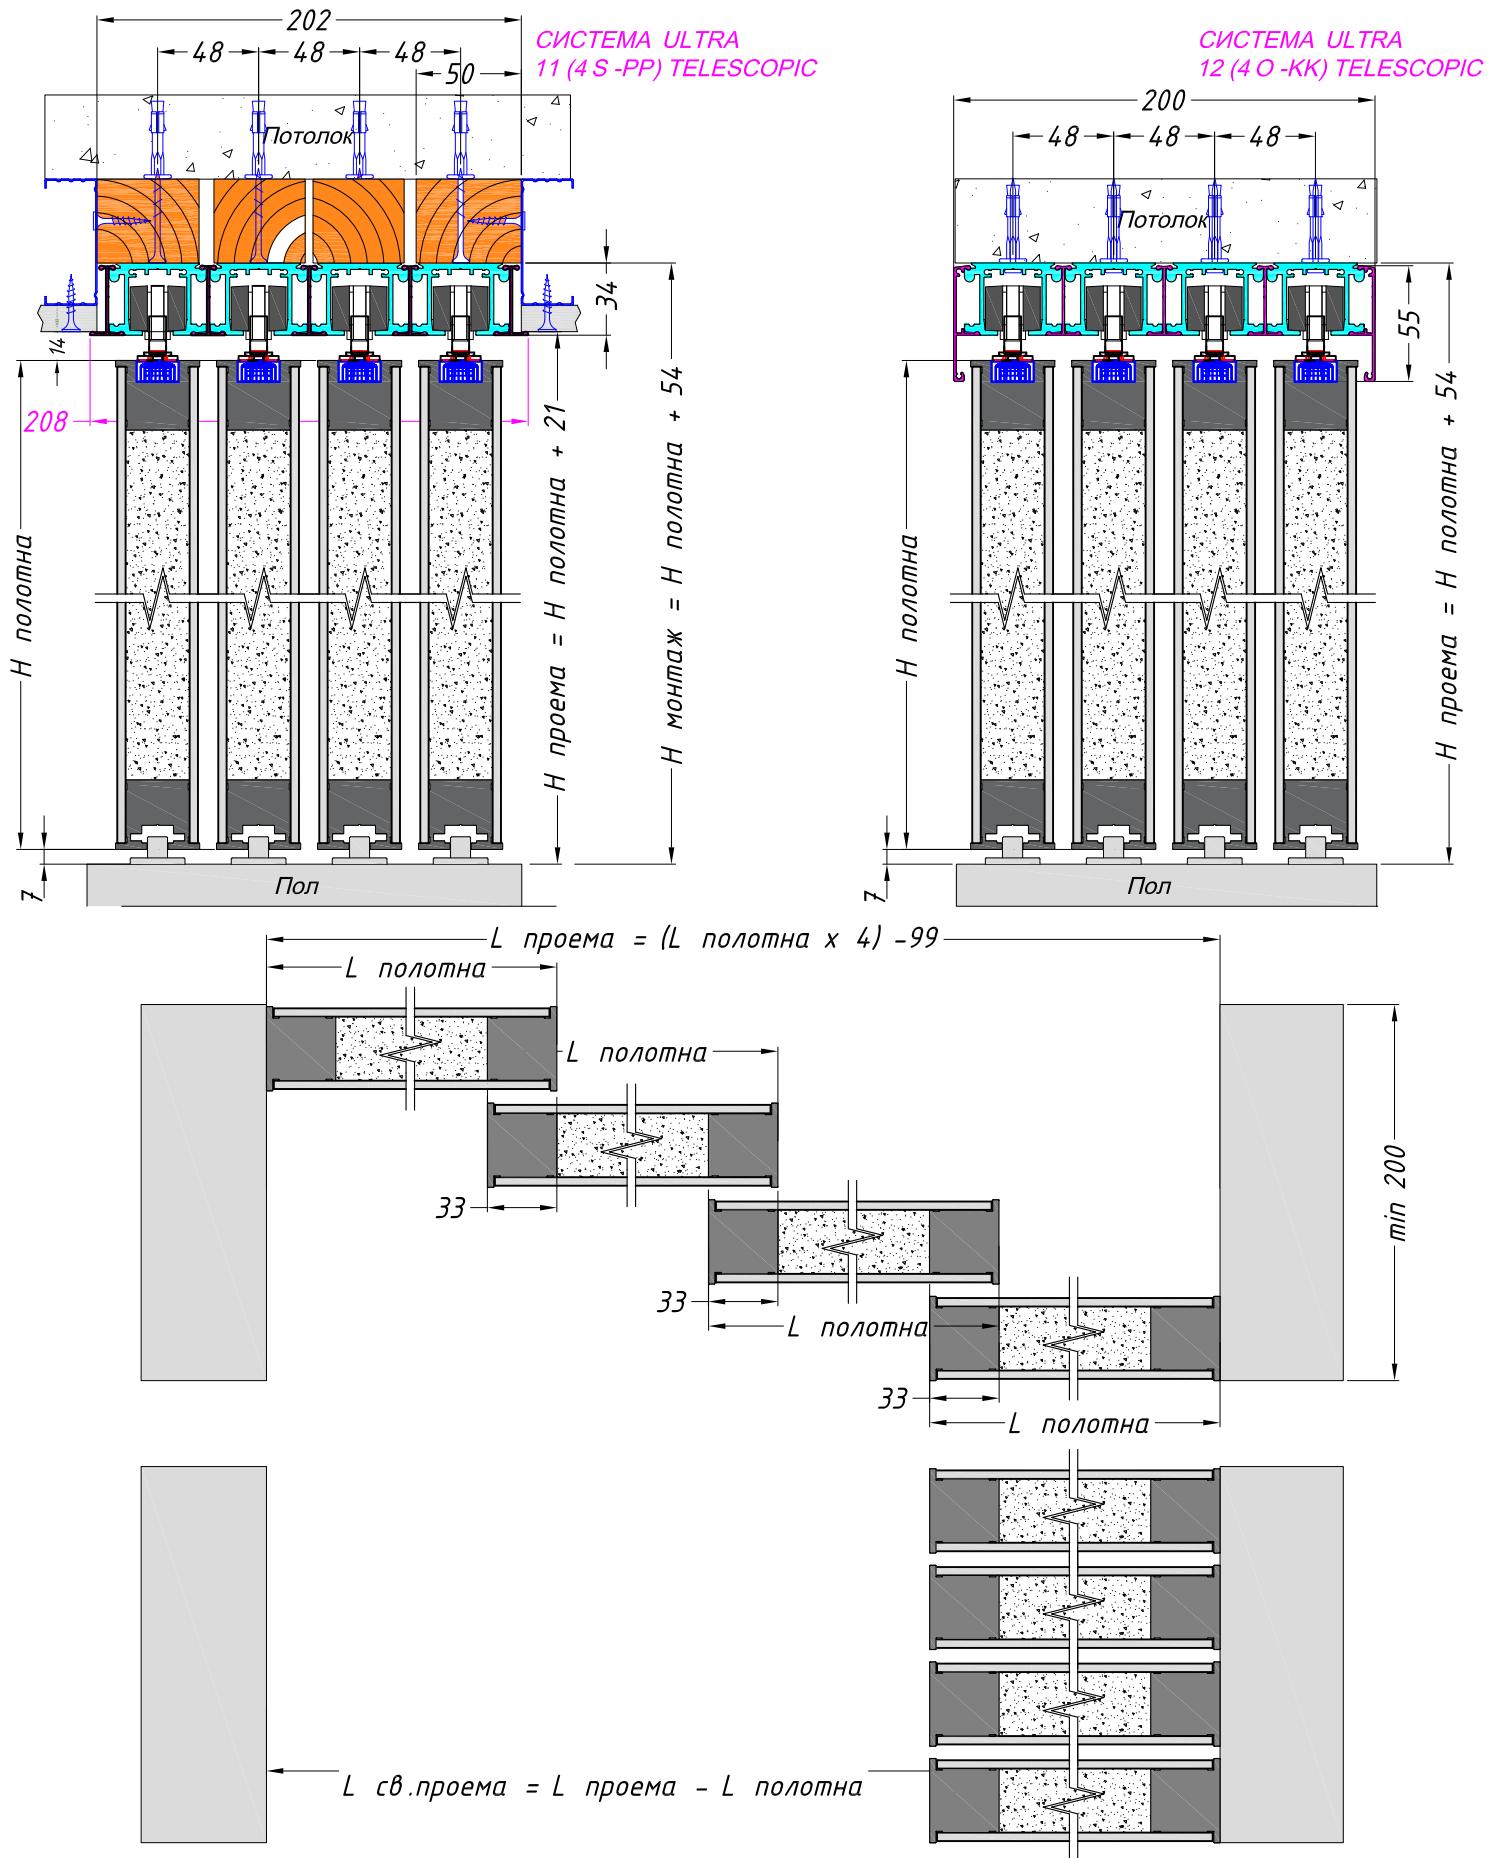

РАЗДВИЖНЫЕ ДВЕРИ И ПЕРЕГОРОДКИ PREMIUME 40
КРЕПЛЕНИЕ 1-ГО ТРЕКА
В ПОТОЛОК ЧЕРЕЗ ГКЛ СКРЫТОЕ
И К ПОТОЛКУ

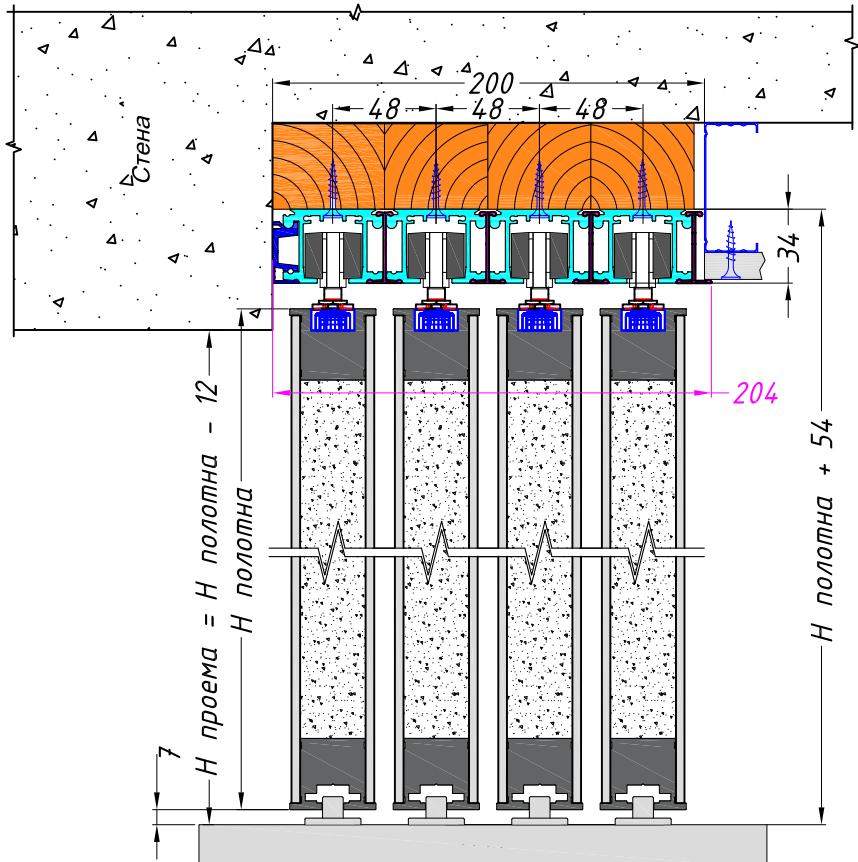

**СИСТЕМА ULTRA
10 (4 S-PS) TELESCOPIC**

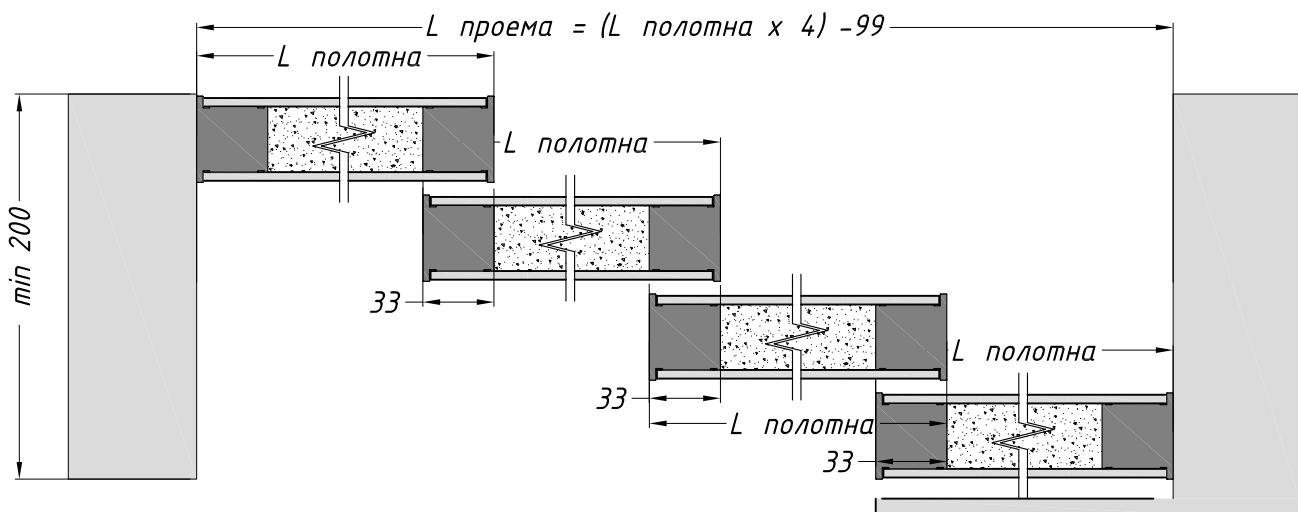




PREMIUM
РАЗДВИЖНАЯ СИСТЕМА
ULTRA TELESCOPIC
SYNCHRO

TC "M2" Volgogradsky prospekt 32, korpus 25
Moscow, Russia, Call-centre +7 495 241 00 87




**РАЗДВИЖНЫЕ ДВЕРИ И ПЕРЕГОРОДКИ PREMIUM 40
КРЕПЛЕНИЕ 3-Х ТРЕКОВ В ПОТОЛОК
СИСТЕМА "ТЕЛЕСКОПИК" СИНХРО**

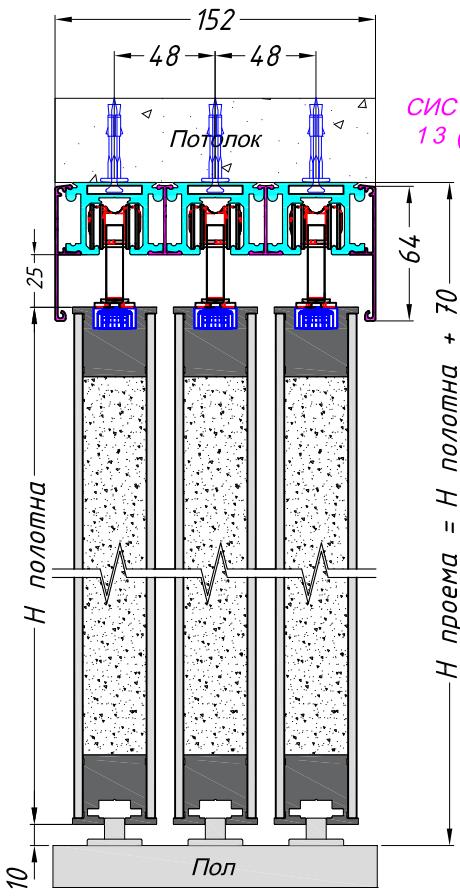


**СИСТЕМА ULTRA
13 (30-KK) TELESCOPIC SYNCHRO**

**СИСТЕМА ULTRA TELESCOPIC SYNCHRO
ЛЕВОЕ ОТКРЫВАНИЕ (L)**


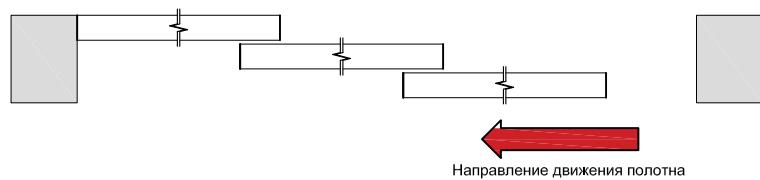


ЛИЦЕВАЯ СТОРОНА


**СИСТЕМА ULTRA TELESCOPIC SYNCHRO
ПРАВОЕ ОТКРЫВАНИЕ (R)**

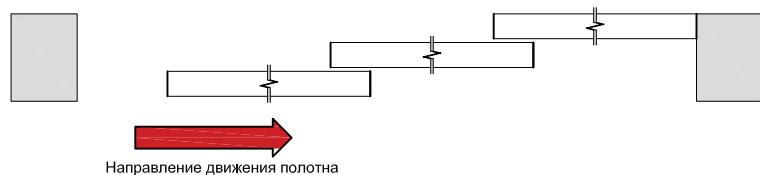

ЛИЦЕВАЯ СТОРОНА

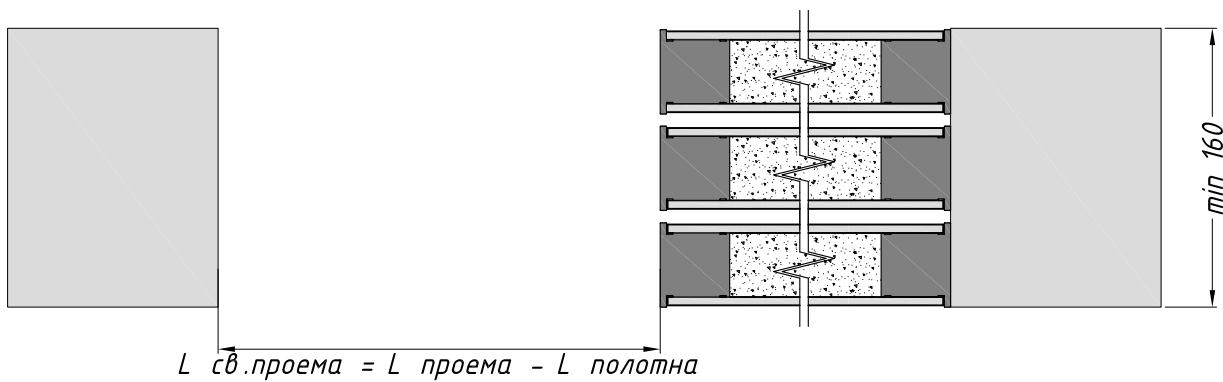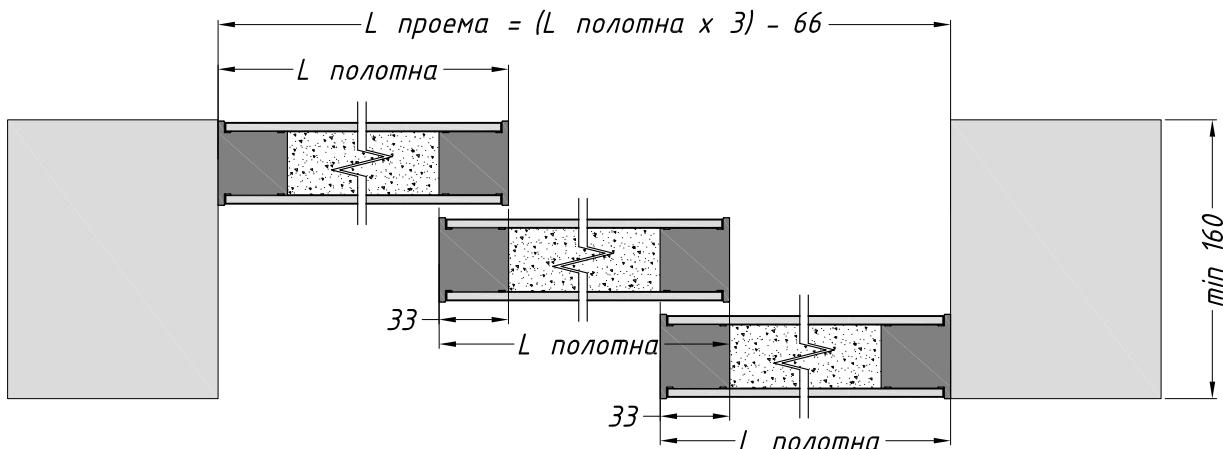

РАЗДВИЖНЫЕ ДВЕРИ И ПЕРЕГОРОДКИ PREMIUM 40
КРЕПЛЕНИЕ 4-Х ТРЕКОВ В ПОТОЛОК
СИСТЕМА "ТЕЛЕСКОПИК" СИНХРО

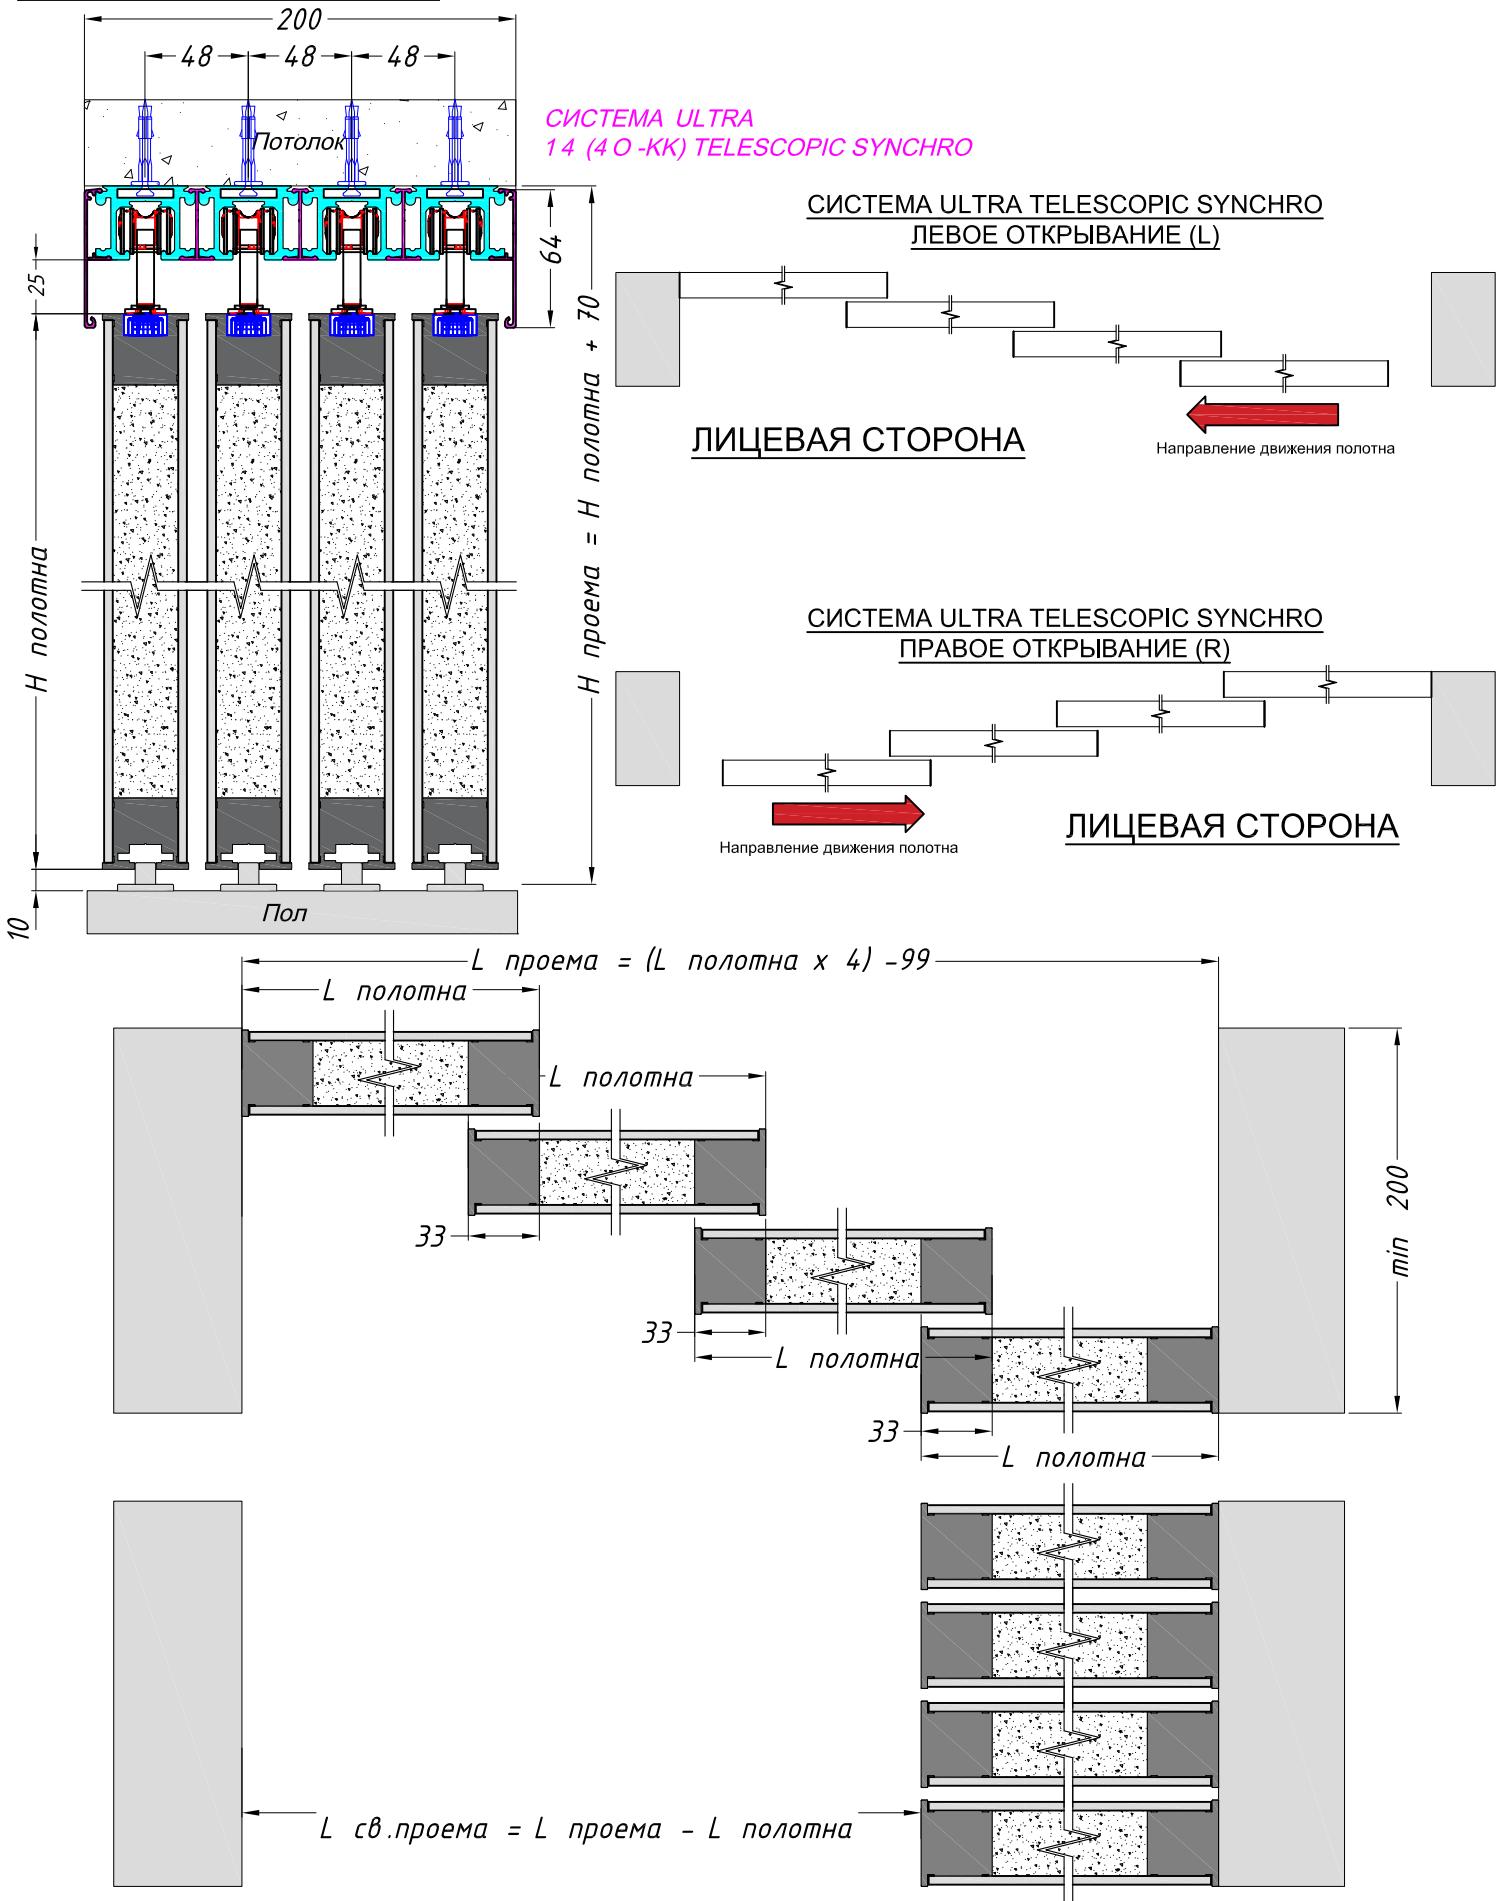





PREMIUM CRYSTAL
РАЗДВИЖНАЯ
СИСТЕМА ULTRA

РАЗДВИЖНЫЕ ДВЕРИ И ПЕРЕГОРОДКИ PREMIUM 40
КРЕПЛЕНИЕ 2-Х ТРЕКОВ
В ПОТОЛОК ЧЕРЕЗ ГКЛ СКРЫТОЕ
И К ПОТОЛКУ




МОДЕЛИ CRYSTAL

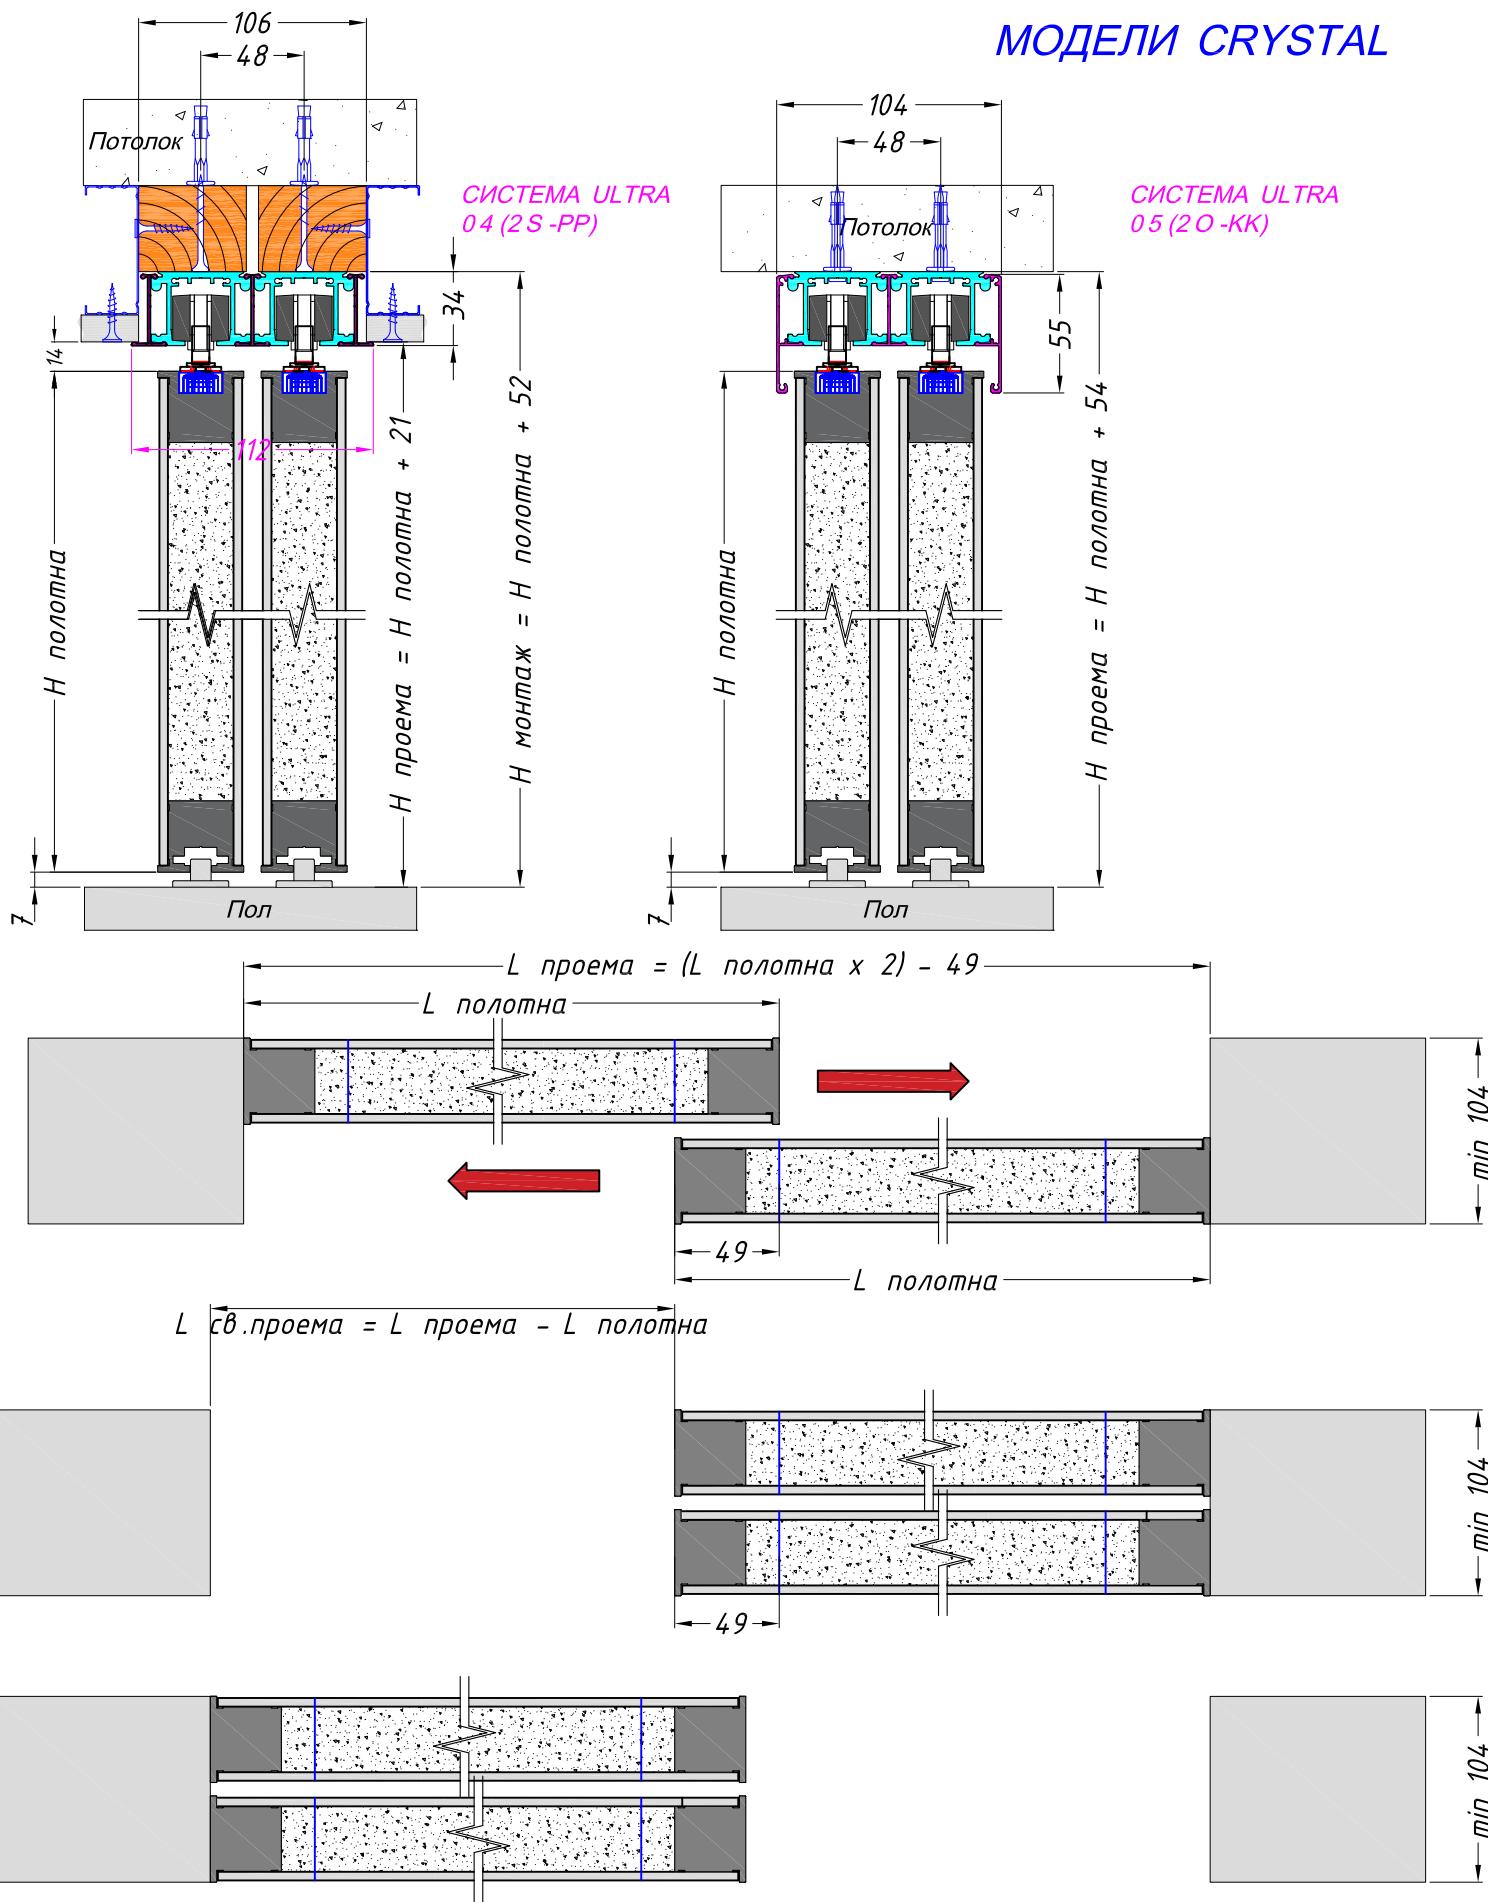

**РАЗДВИЖНЫЕ ДВЕРИ И ПЕРЕГОРОДКИ PREMIUM 40
КРЕПЛЕНИЕ 2-Х ТРЕКОВ
В ПОТОЛОК ЧЕРЕЗ ГКЛ СКРЫТОЕ
И К ПОТОЛКУ**

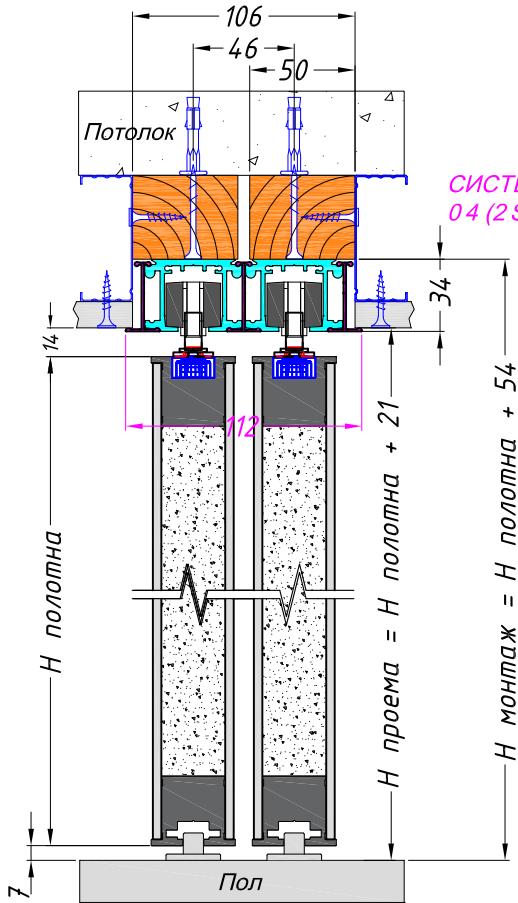

МОДЕЛИ CRYSTAL

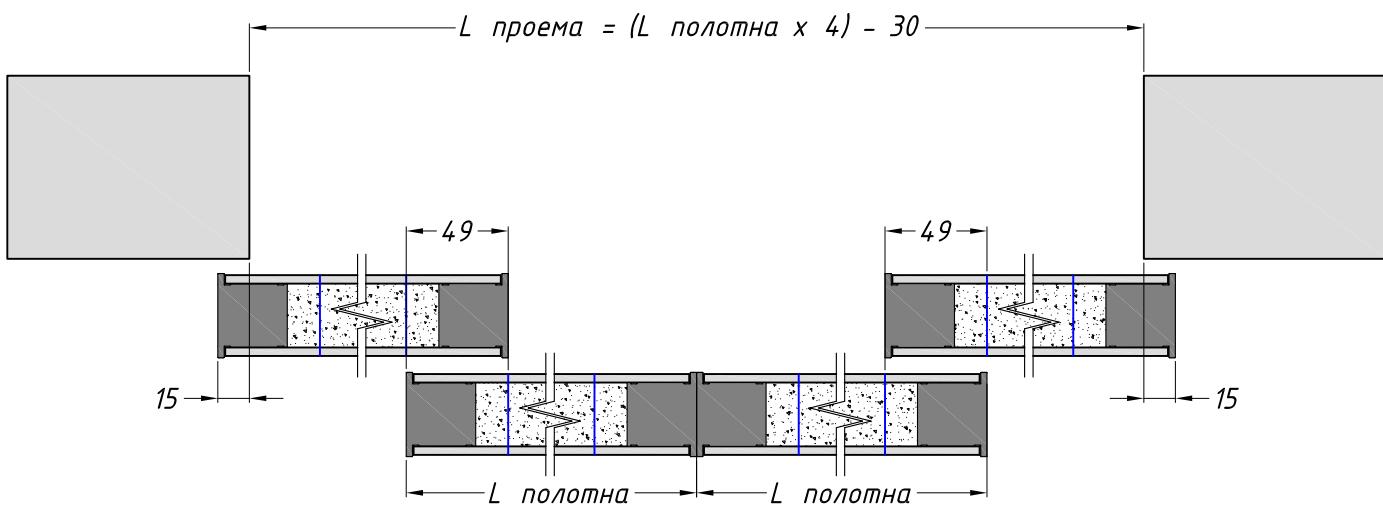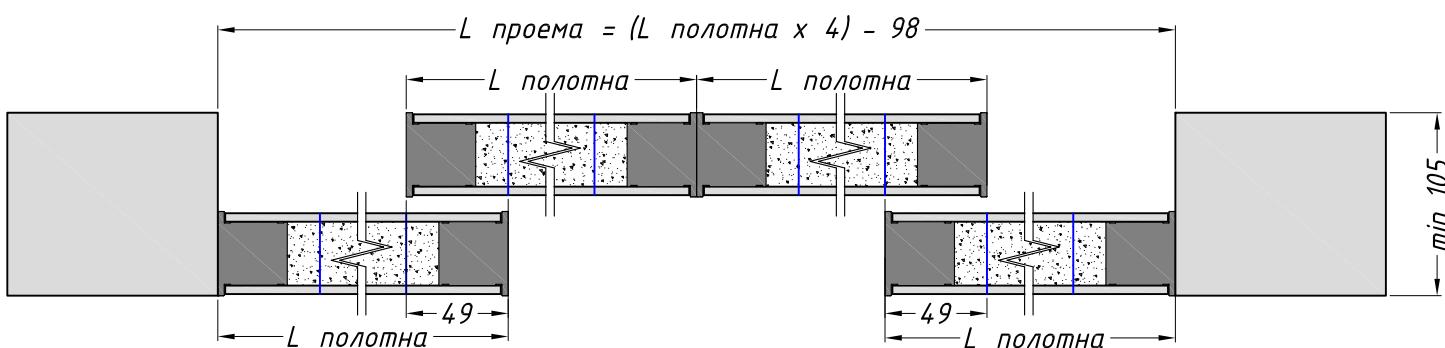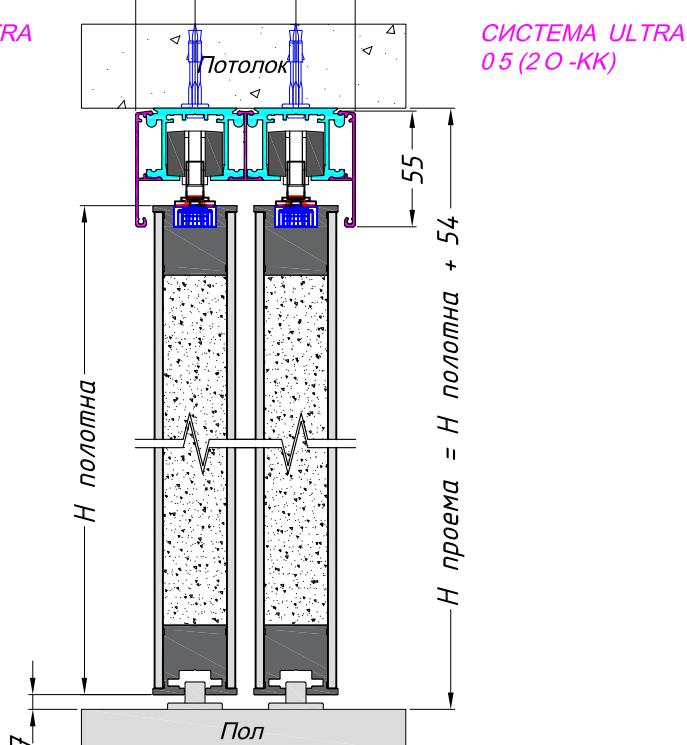





TC "M2" Volgogradsky prospekt 32, korpus 25
Moscow, Russia, Call-centrer +7 495 241 00 87



РАЗДВИЖНЫЕ ДВЕРИ И ПЕРЕГОРОДКИ PREMIUM 40
КРЕПЛЕНИЕ 1-ГО ТРЕКА
В ПОТОЛОК ЧЕРЕЗ ГКЛ СКРЫТОЕ
И К ПОТОЛКУ

СИСТЕМА ULTRA
03 (2 S -PS)

МОДЕЛИ CRYSTAL

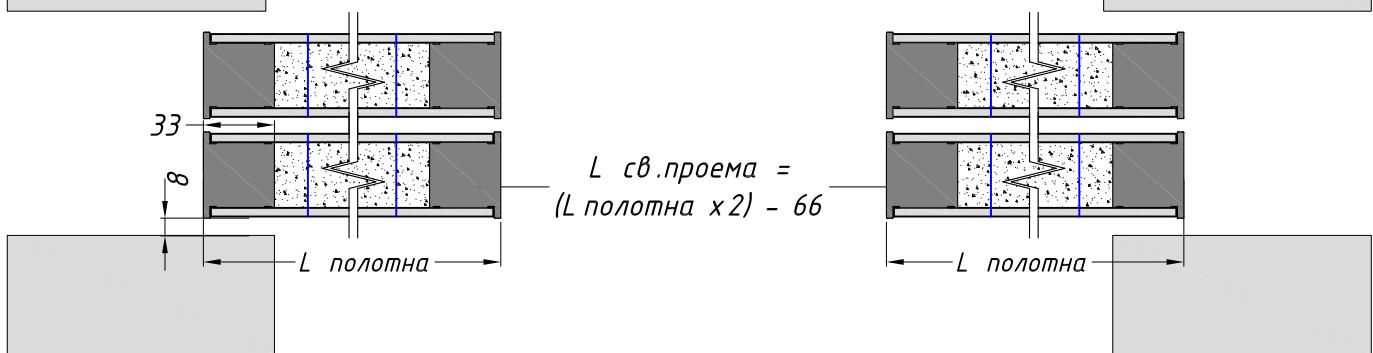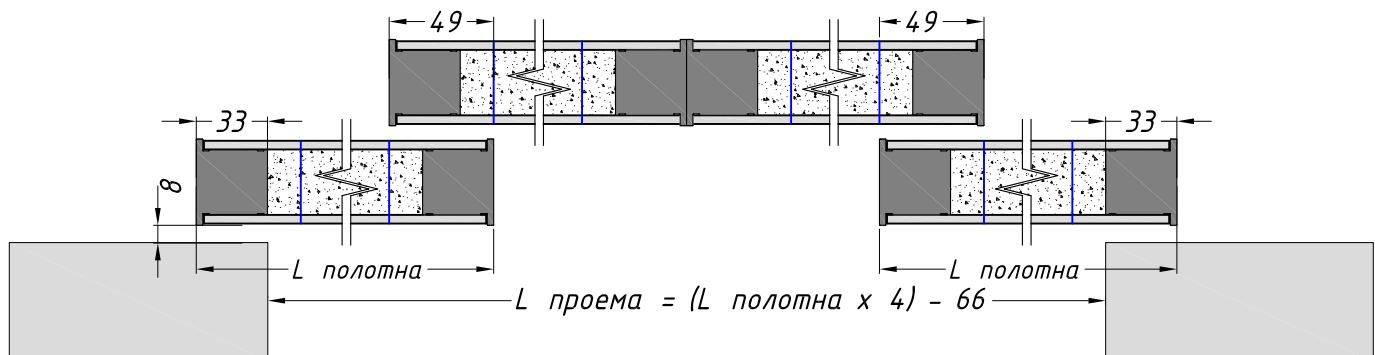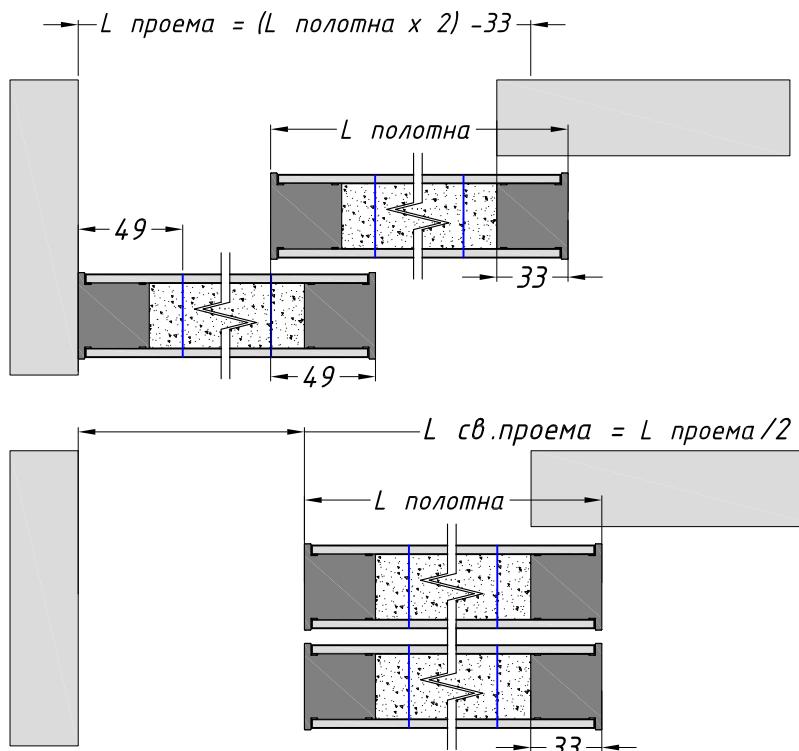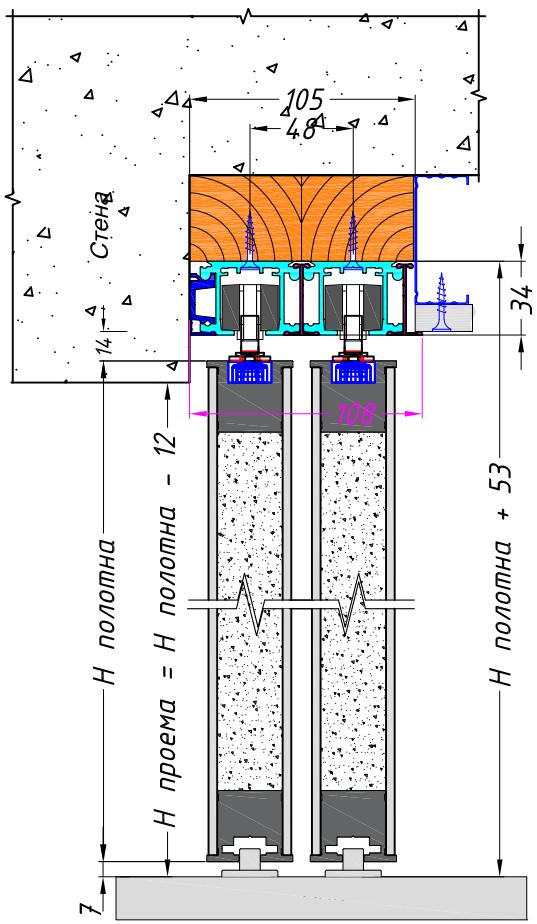


TC "M2" Volgogradsky prospekt 32, korpus 25
Moscow, Russia, Call-centre +7 495 241 00 87




**РАЗДВИЖНЫЕ ДВЕРИ И ПЕРЕГОРОДКИ PREMIUM 40
КРЕПЛЕНИЕ 3-Х ТРЕКОВ В ПОТОЛОК
СИСТЕМА "ТЕЛЕСКОПИК" СИНХРО**

МОДЕЛИ CRYSTAL

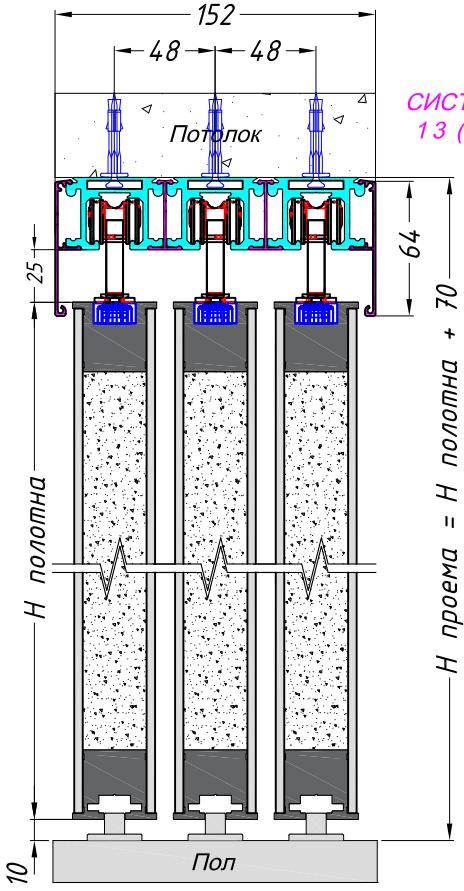


**СИСТЕМА ULTRA
13 (30 -KK) TELESCOPIC SYNCHRO**

**СИСТЕМА ULTRA TELESCOPIC SYNCHRO
ЛЕВОЕ ОТКРЫВАНИЕ (L)**


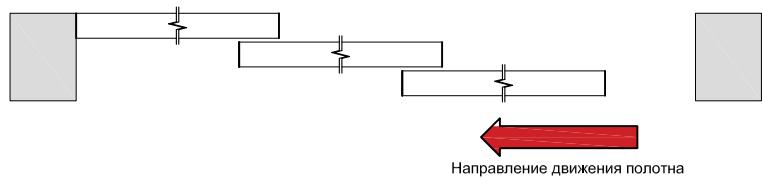



ЛИЦЕВАЯ СТОРОНА

**СИСТЕМА ULTRA TELESCOPIC SYNCHRO
ПРАВОЕ ОТКРЫВАНИЕ (R)**


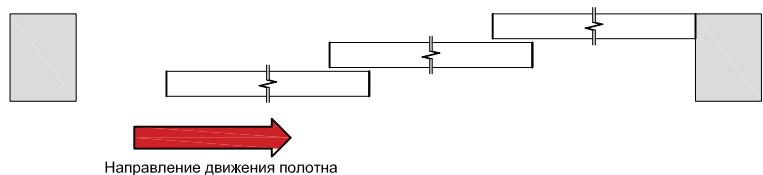


ЛИЦЕВАЯ СТОРОНА


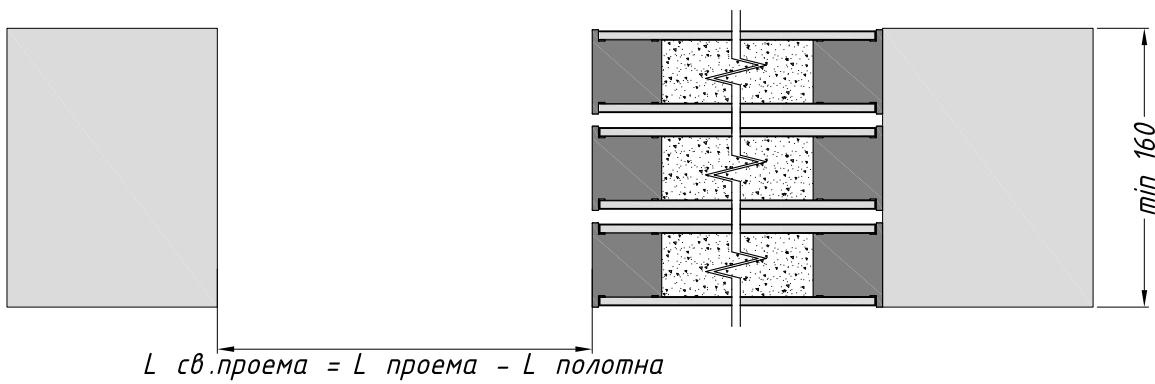
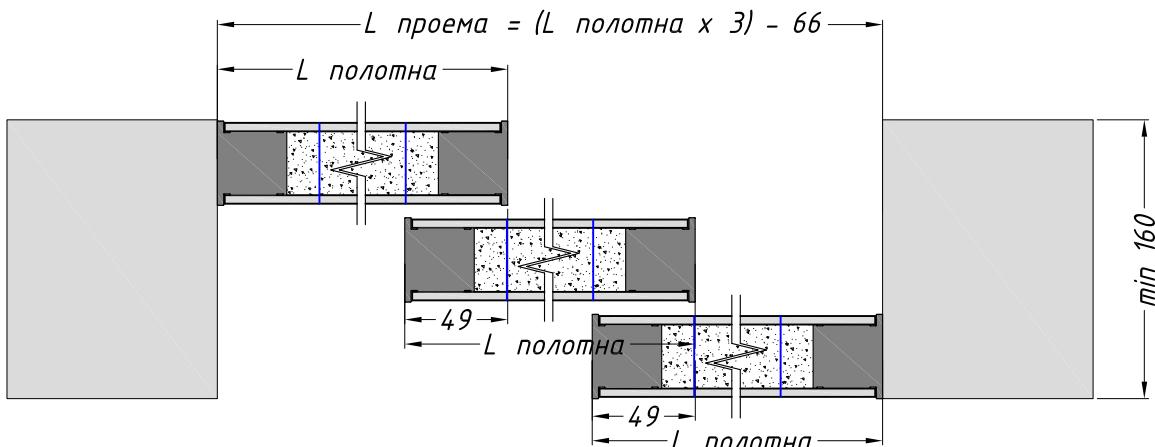


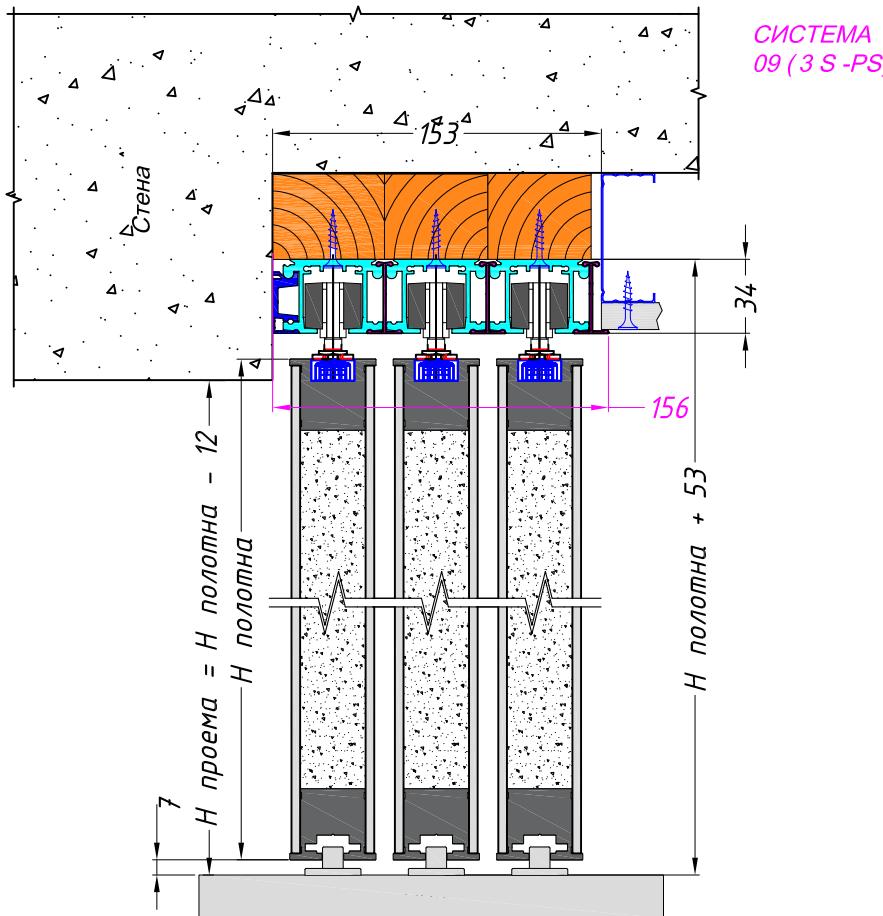


СИСТЕМА ULTRA
09 (3 S -PS) TELESCOPIC

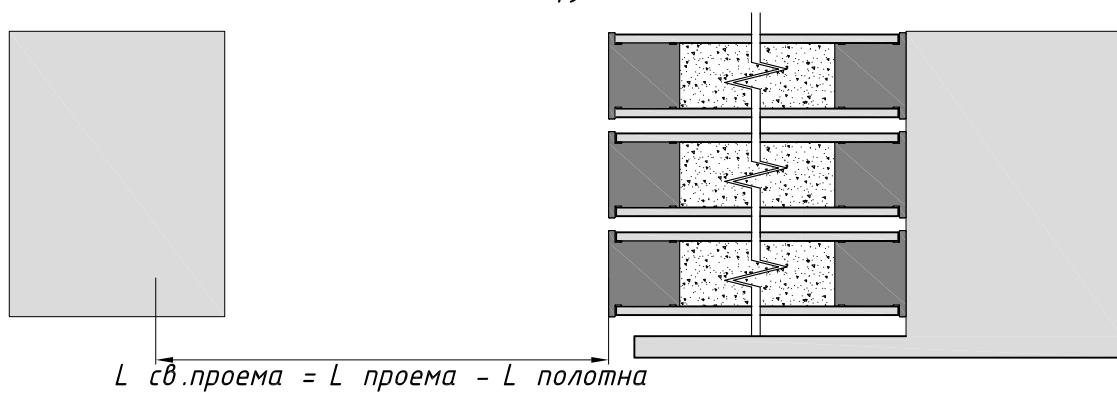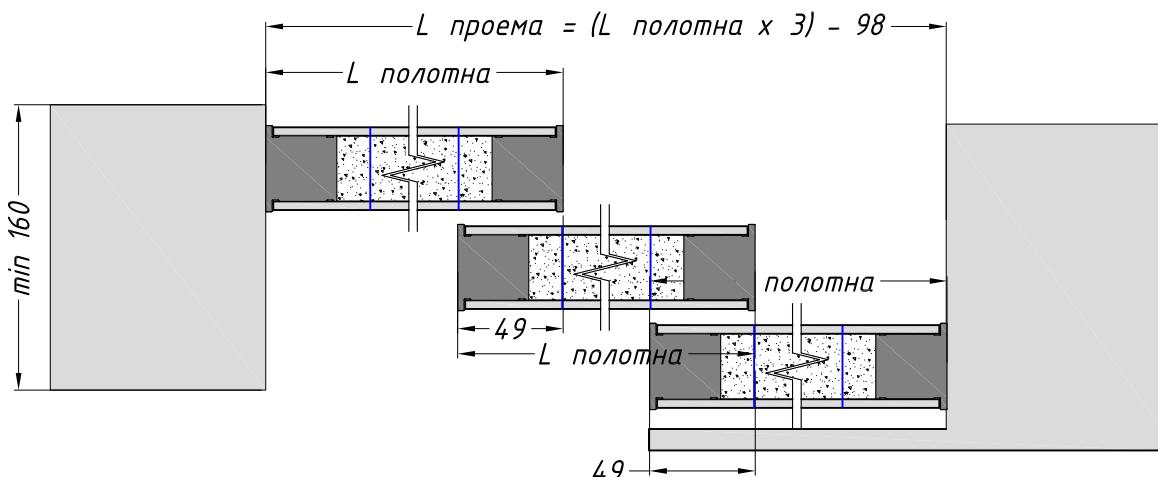

РАЗДВИЖНЫЕ ДВЕРИ И ПЕРЕГОРОДКИ PREMIUM 40
КРЕПЛЕНИЕ 3-Х ТРЕКОВ
В ПОТОЛОК ЧЕРЕЗ ГКЛ СКРЫТОЕ
И К ПОТОЛКУ
СИСТЕМА "ТЕЛЕСКОПИК"

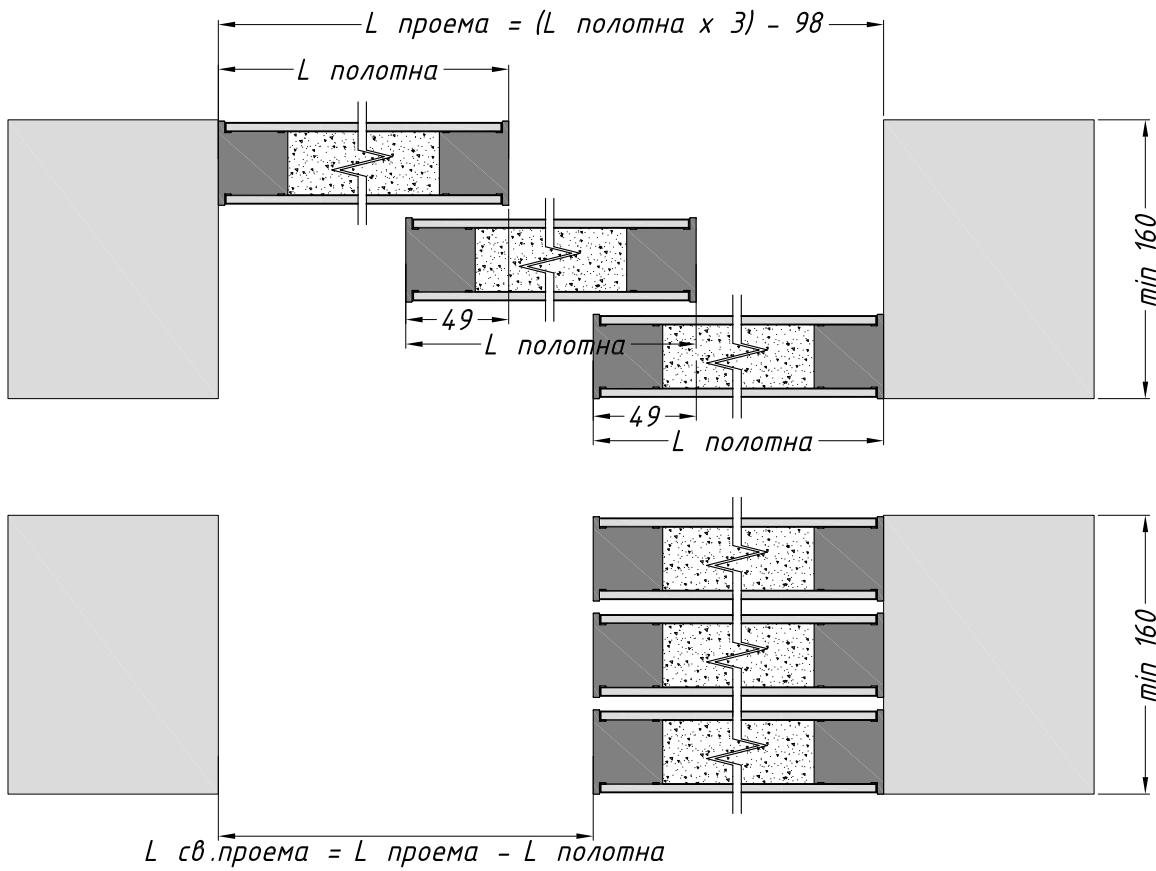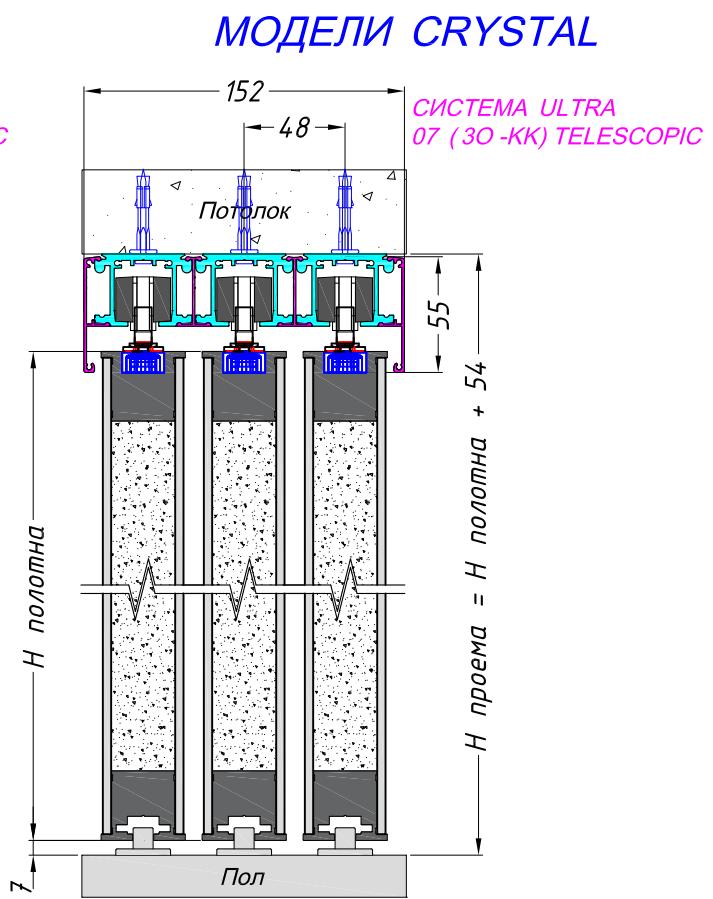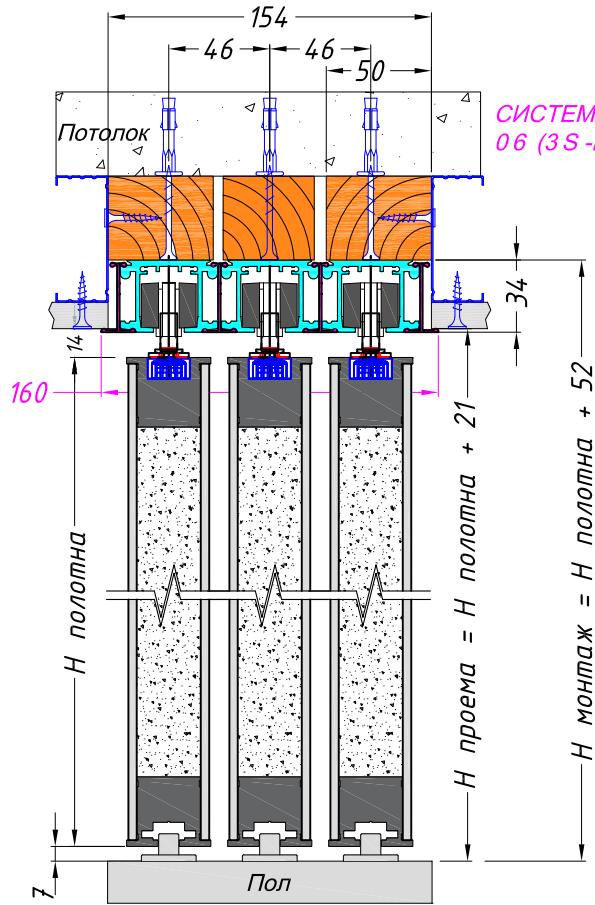

РАЗДВИЖНЫЕ ДВЕРИ И ПЕРЕГОРОДКИ PREMIUM 40
КРЕПЛЕНИЕ 4-Х ТРЕКОВ В ПОТОЛОК
СИСТЕМА "ТЕЛЕСКОПИК" СИНХРО

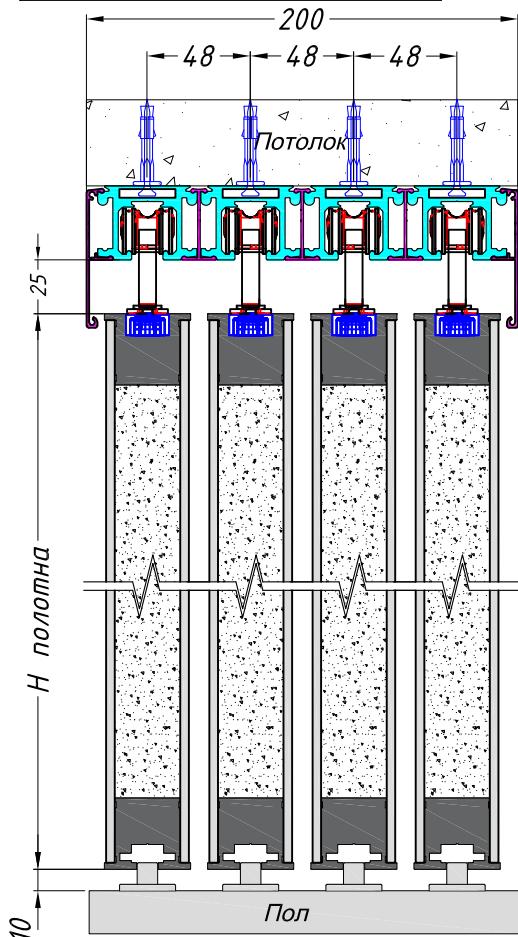

**СИСТЕМА ULTRA
14 (4 О-КК) TELESCOPIC SYNCHRO**

МОДЕЛИ CRYSTAL

**СИСТЕМА ULTRA TELESCOPIC SYNCHRO
ЛЕВОЕ ОТКРЫВАНИЕ (L)**


ЛИЦЕВАЯ СТОРОНА


Направление движения полотна

**СИСТЕМА ULTRA TELESCOPIC SYNCHRO
ПРАВОЕ ОТКРЫВАНИЕ (R)**

ЛИЦЕВАЯ СТОРОНА

Направление движения полотна

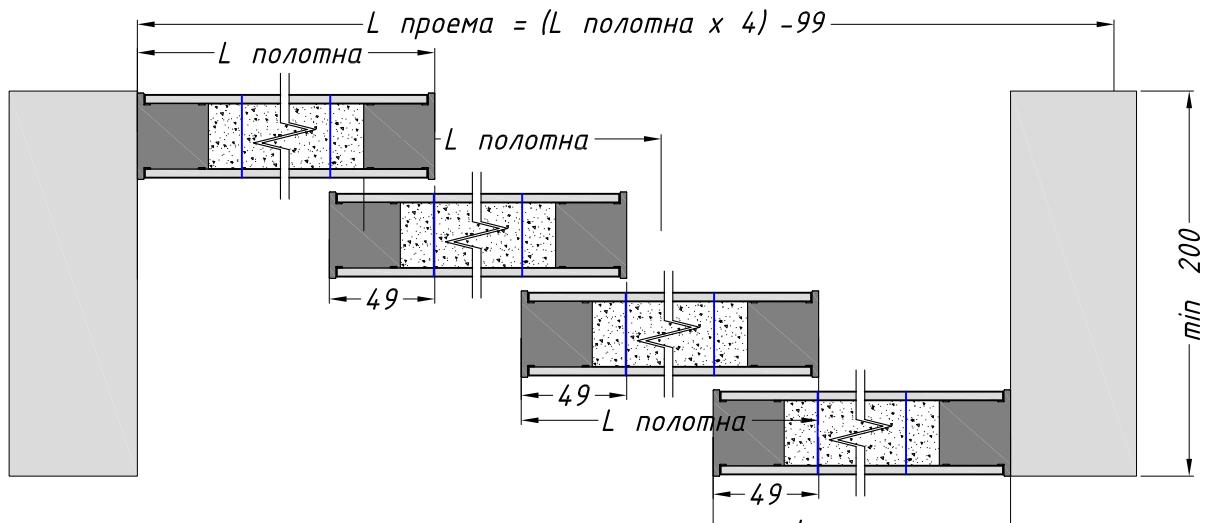

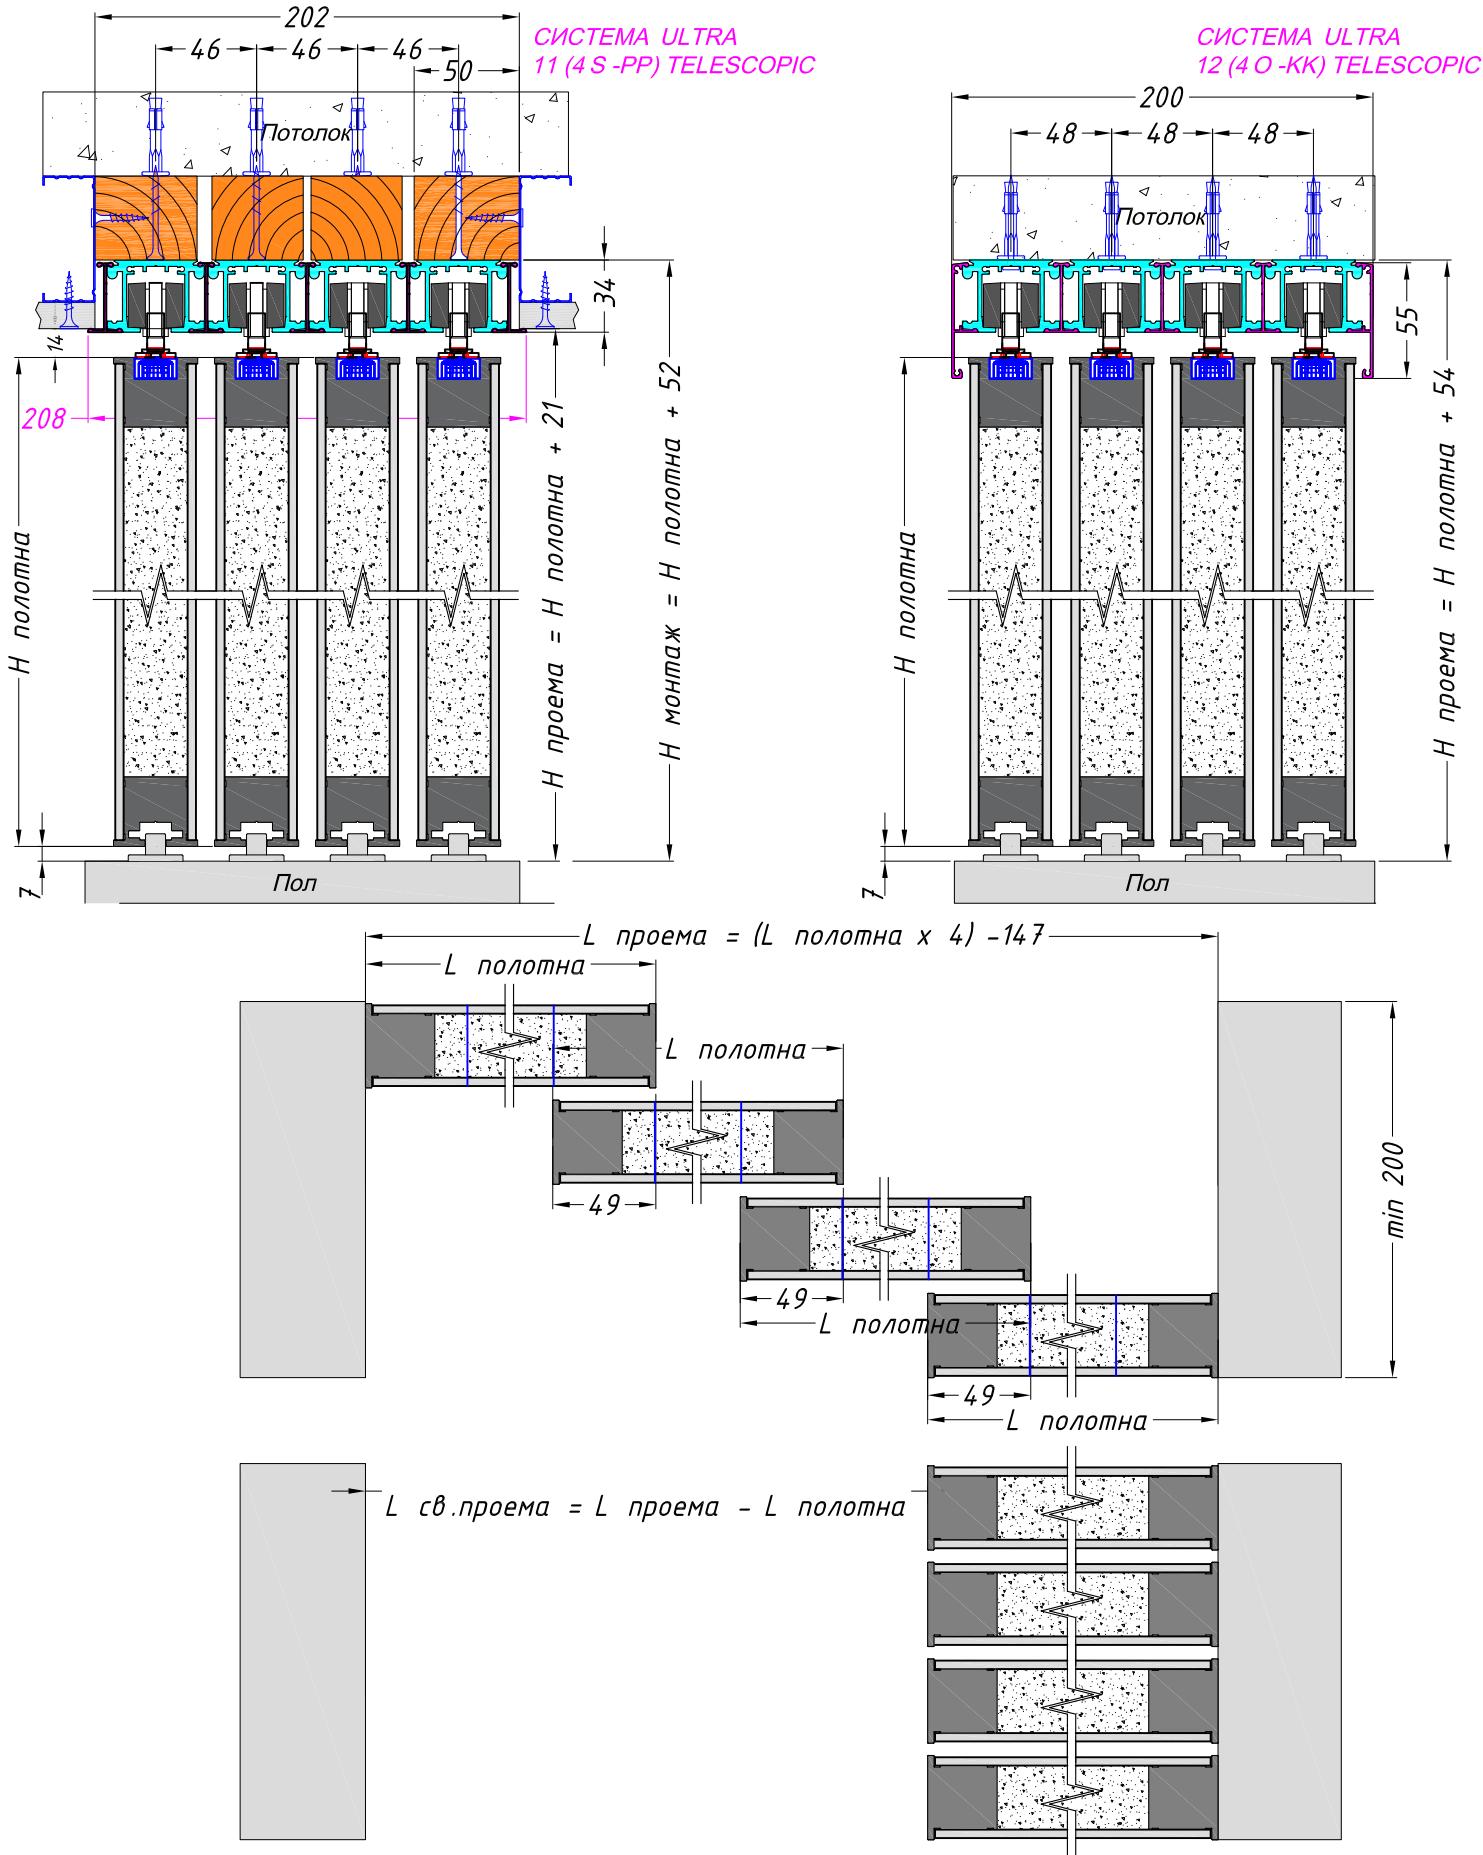

TC "M2" Volgogradsky prospekt 32, korpus 25
Moscow, Russia, Call-centre +7 495 241 00 87



РАЗДВИЖНЫЕ ДВЕРИ И ПЕРЕГОРОДКИ PREMIUM 40
КРЕПЛЕНИЕ 1-ГО ТРЕКА
В ПОТОЛОК ЧЕРЕЗ ГКЛ СКРЫТОЕ
И К ПОТОЛКУ

МОДЕЛИ CRYSTAL

СИСТЕМА ULTRA
10 (4 S-PS) TELESCOPIC

