


ПЛИНТУС
GABITEX ESTETIC

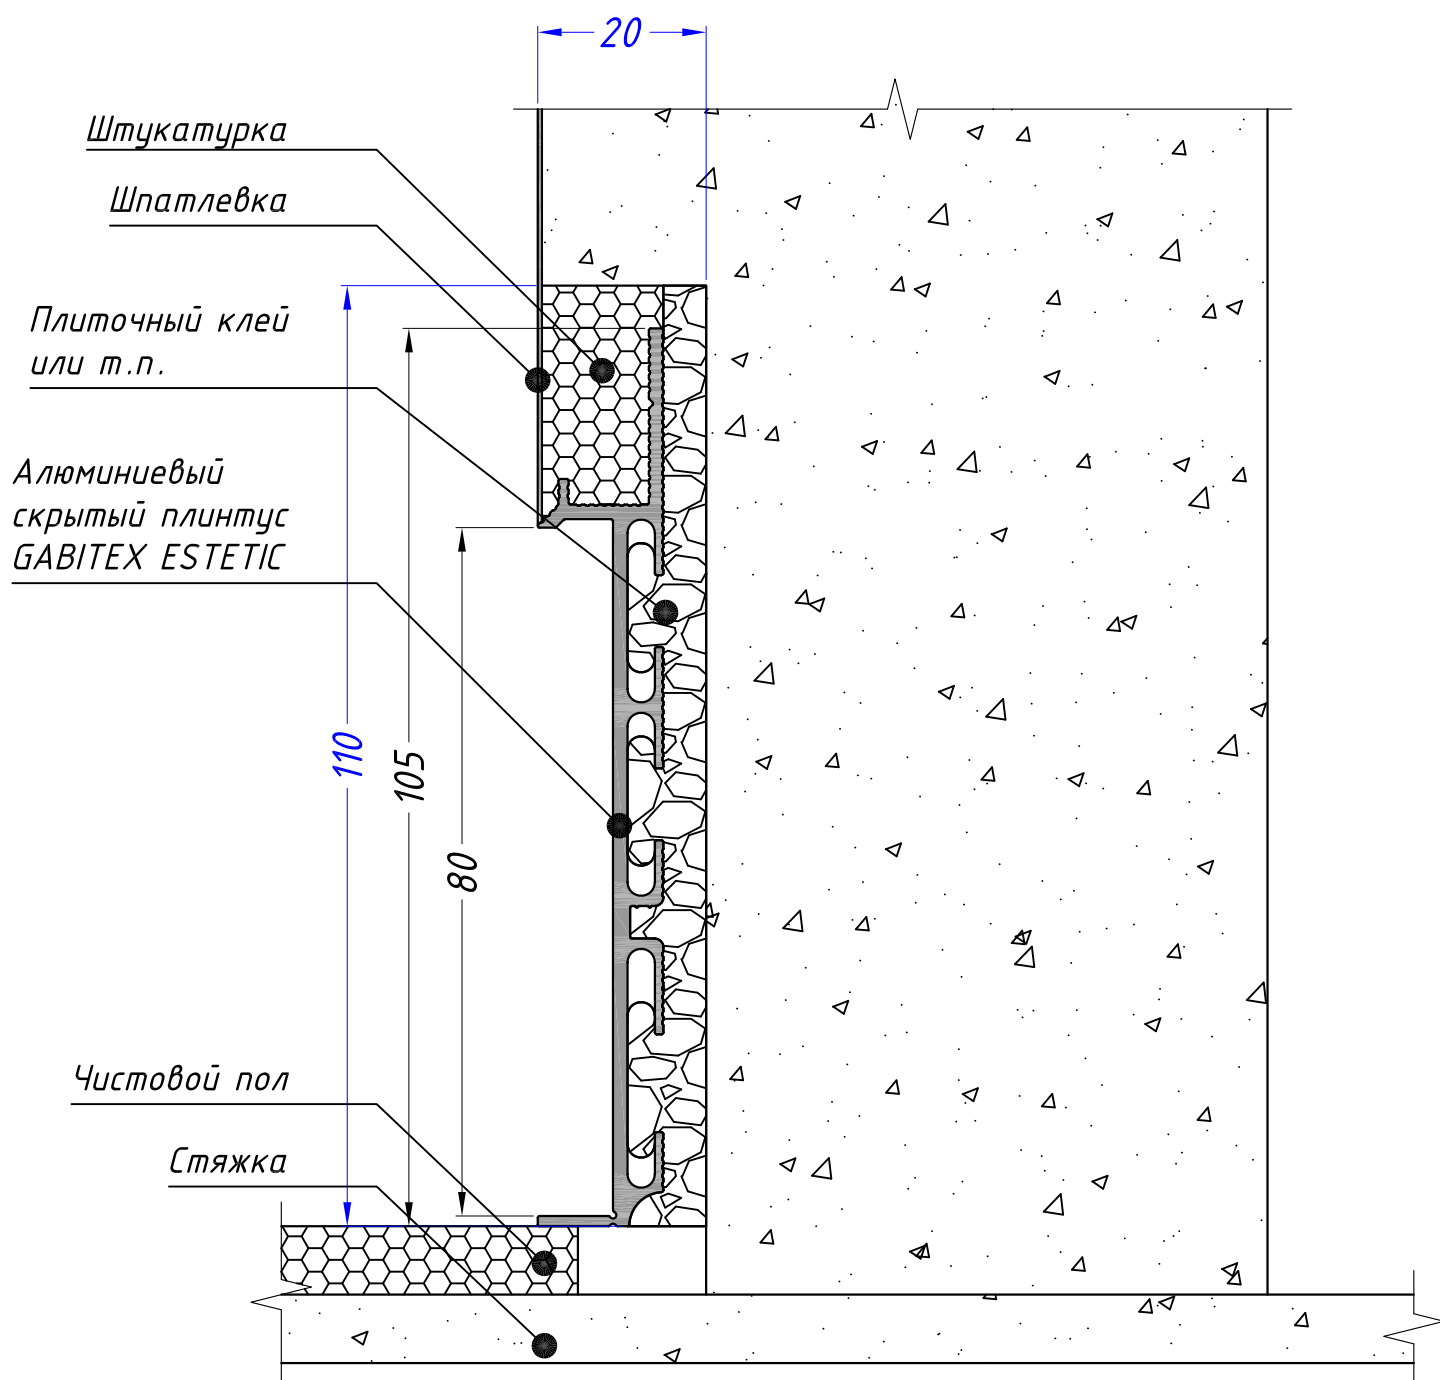

**АЛЮМИНИЕВЫЙ УСИЛЕННЫЙ
СКРЫТЫЙ ПЛИНТУС GABITEX ESTETIC**
*Вариант установки в стену из
кирпича / газосиликата без вставки*



**АЛЮМИНИЕВЫЙ УСИЛЕННЫЙ
СКРЫТЫЙ ПЛИНТУС GABITEX ESTETIC**
*Вариант установки в стену
из гипсокартона без вставки*

Профиль стоечный

Гипсокартон 12,5

Саморез 3,5 x 35

Шпатлевка

Алюминиевый
скрытый плинтус
GABITEX ESTETIC


Профиль направляющий

Лента уплотнительная
(герметик)


Чистовой пол

Стяжка


Дюбель

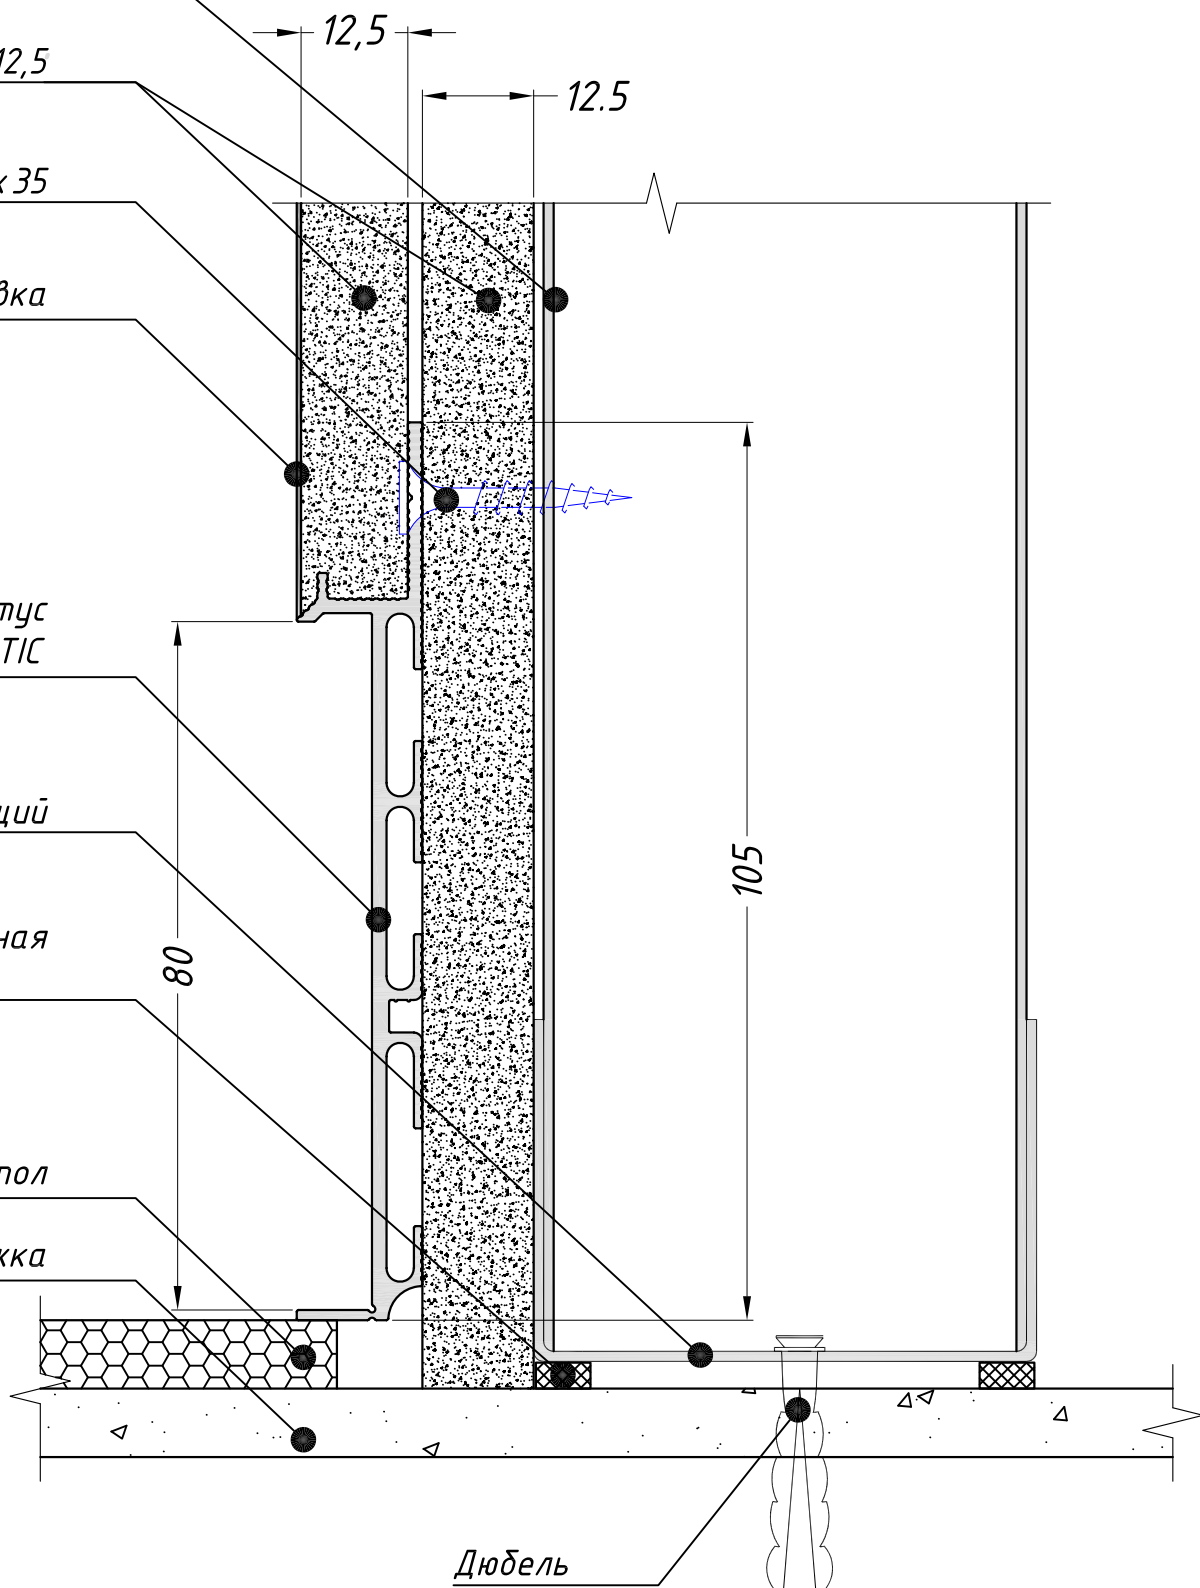


**АЛЮМИНИЕВЫЙ УСИЛЕННЫЙ
СКРЫТЫЙ ПЛИНТУС GABITEX ESTETIC**
*Вариант установки в стену из
кирпича / газосиликата со вставкой FONDO-75*

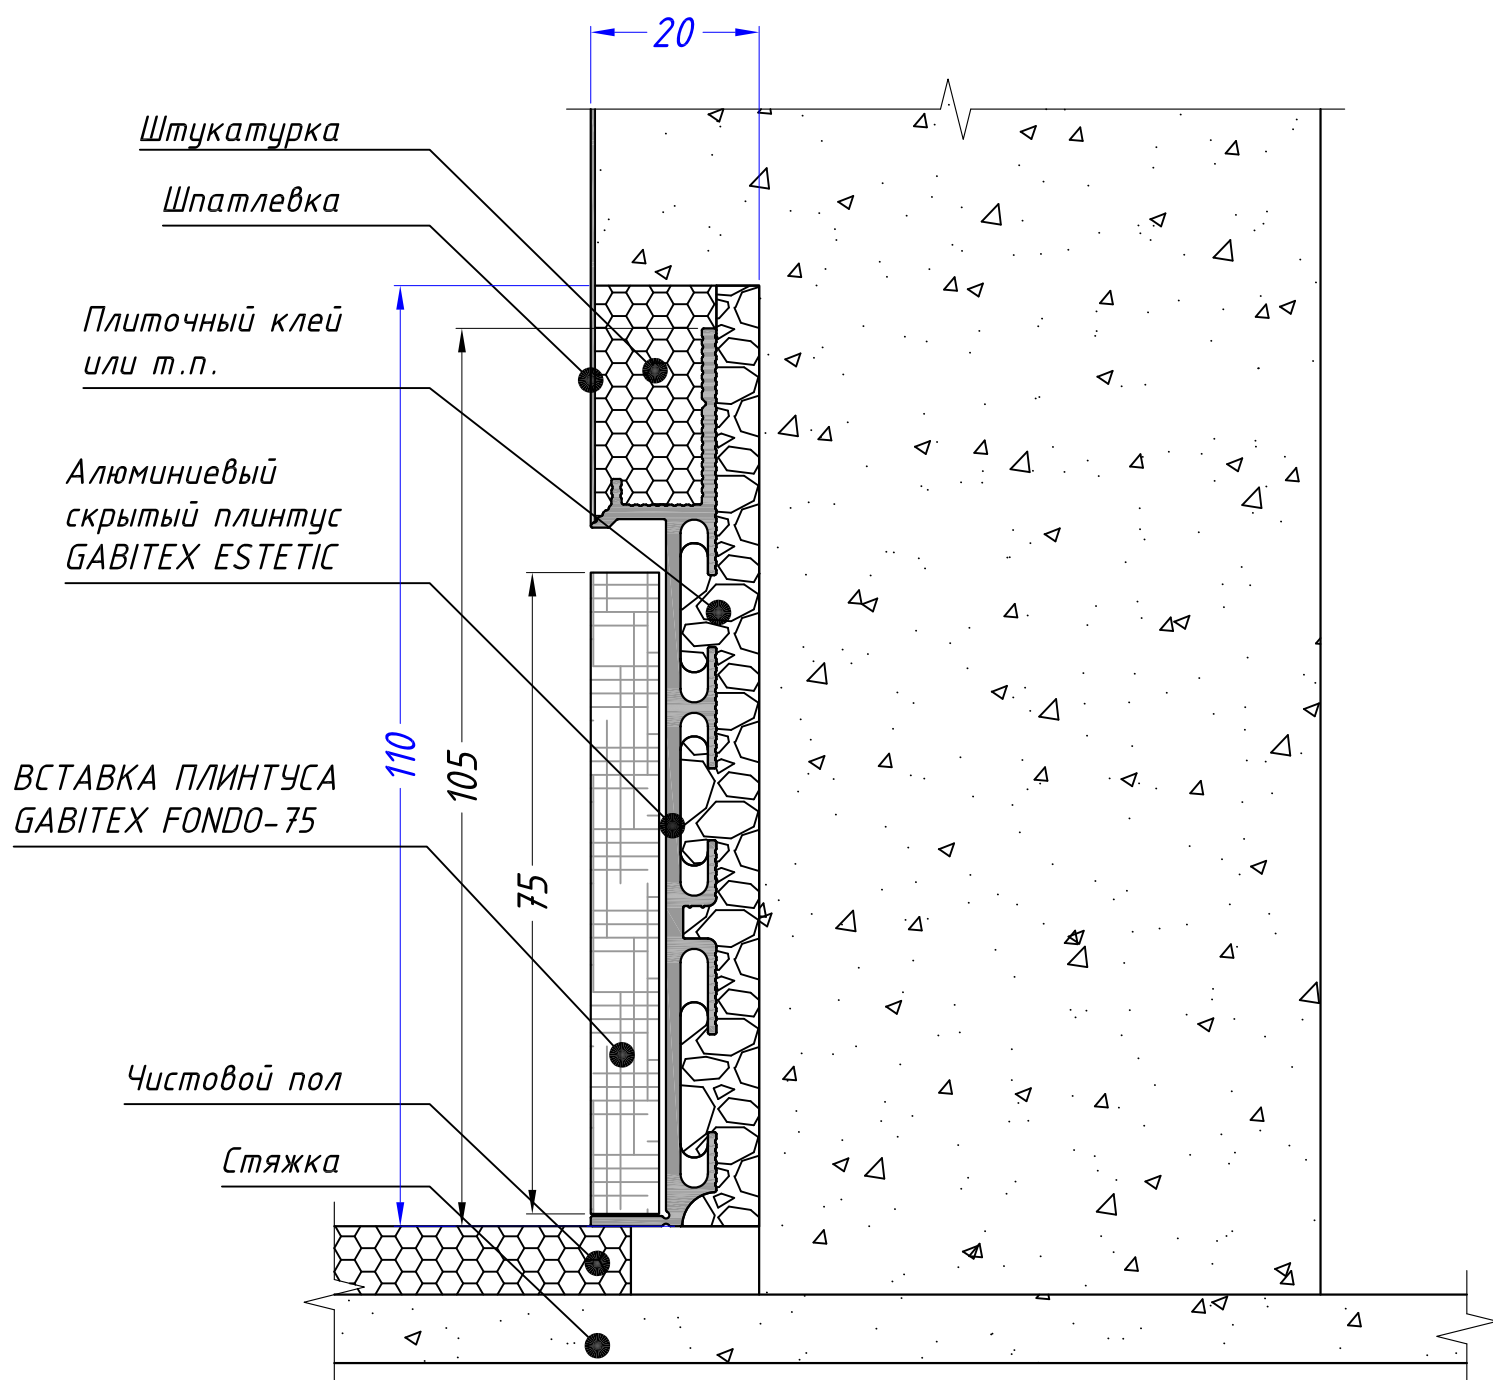

**АЛЮМИНИЕВЫЙ УСИЛЕННЫЙ
СКРЫТЫЙ ПЛИНТУС GABITEX ESTETIC**
*Вариант установки в стену из
кирпича / газосиликата со вставкой FONDO-80*

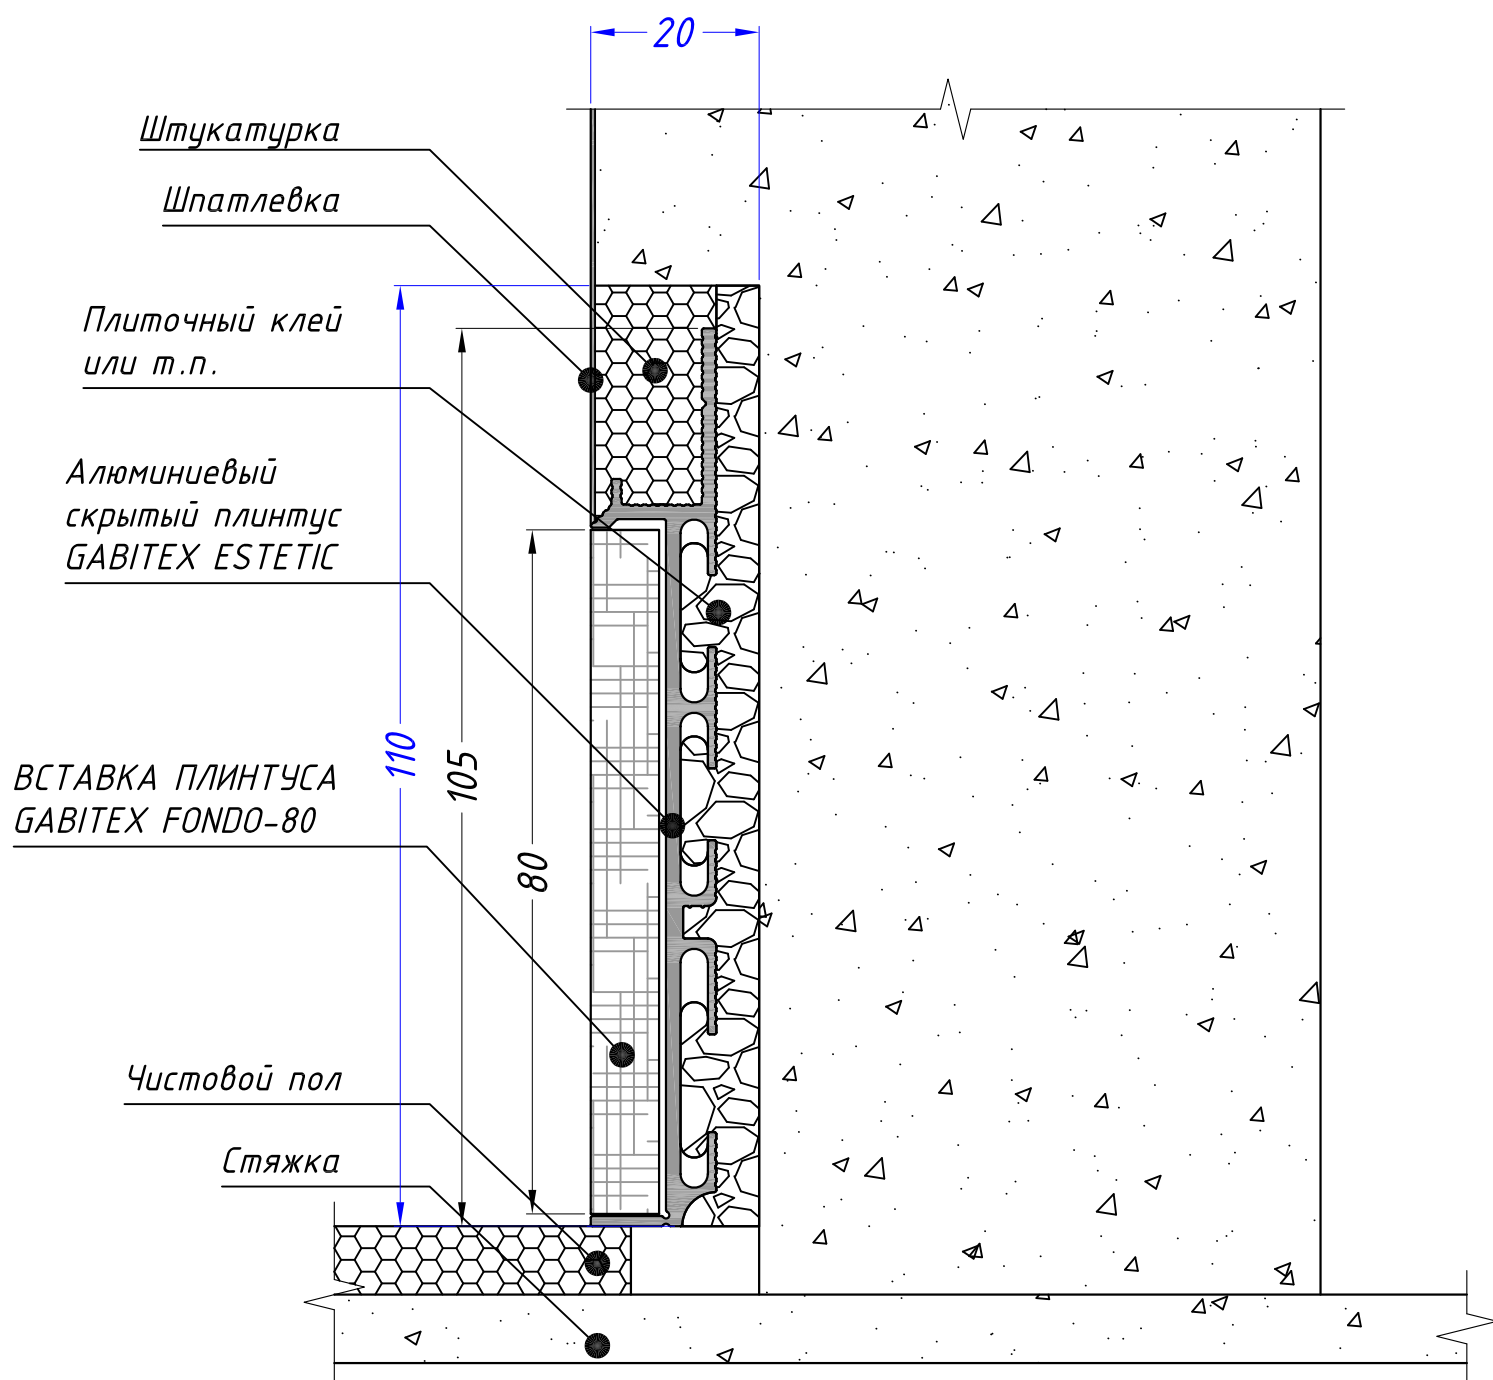

**АЛЮМИНИЕВЫЙ УСИЛЕННЫЙ
СКРЫТЫЙ ПЛИНТУС GABITEX ESTETIC**
*Вариант установки в стену из
гипсокартона со вставкой FONDO*

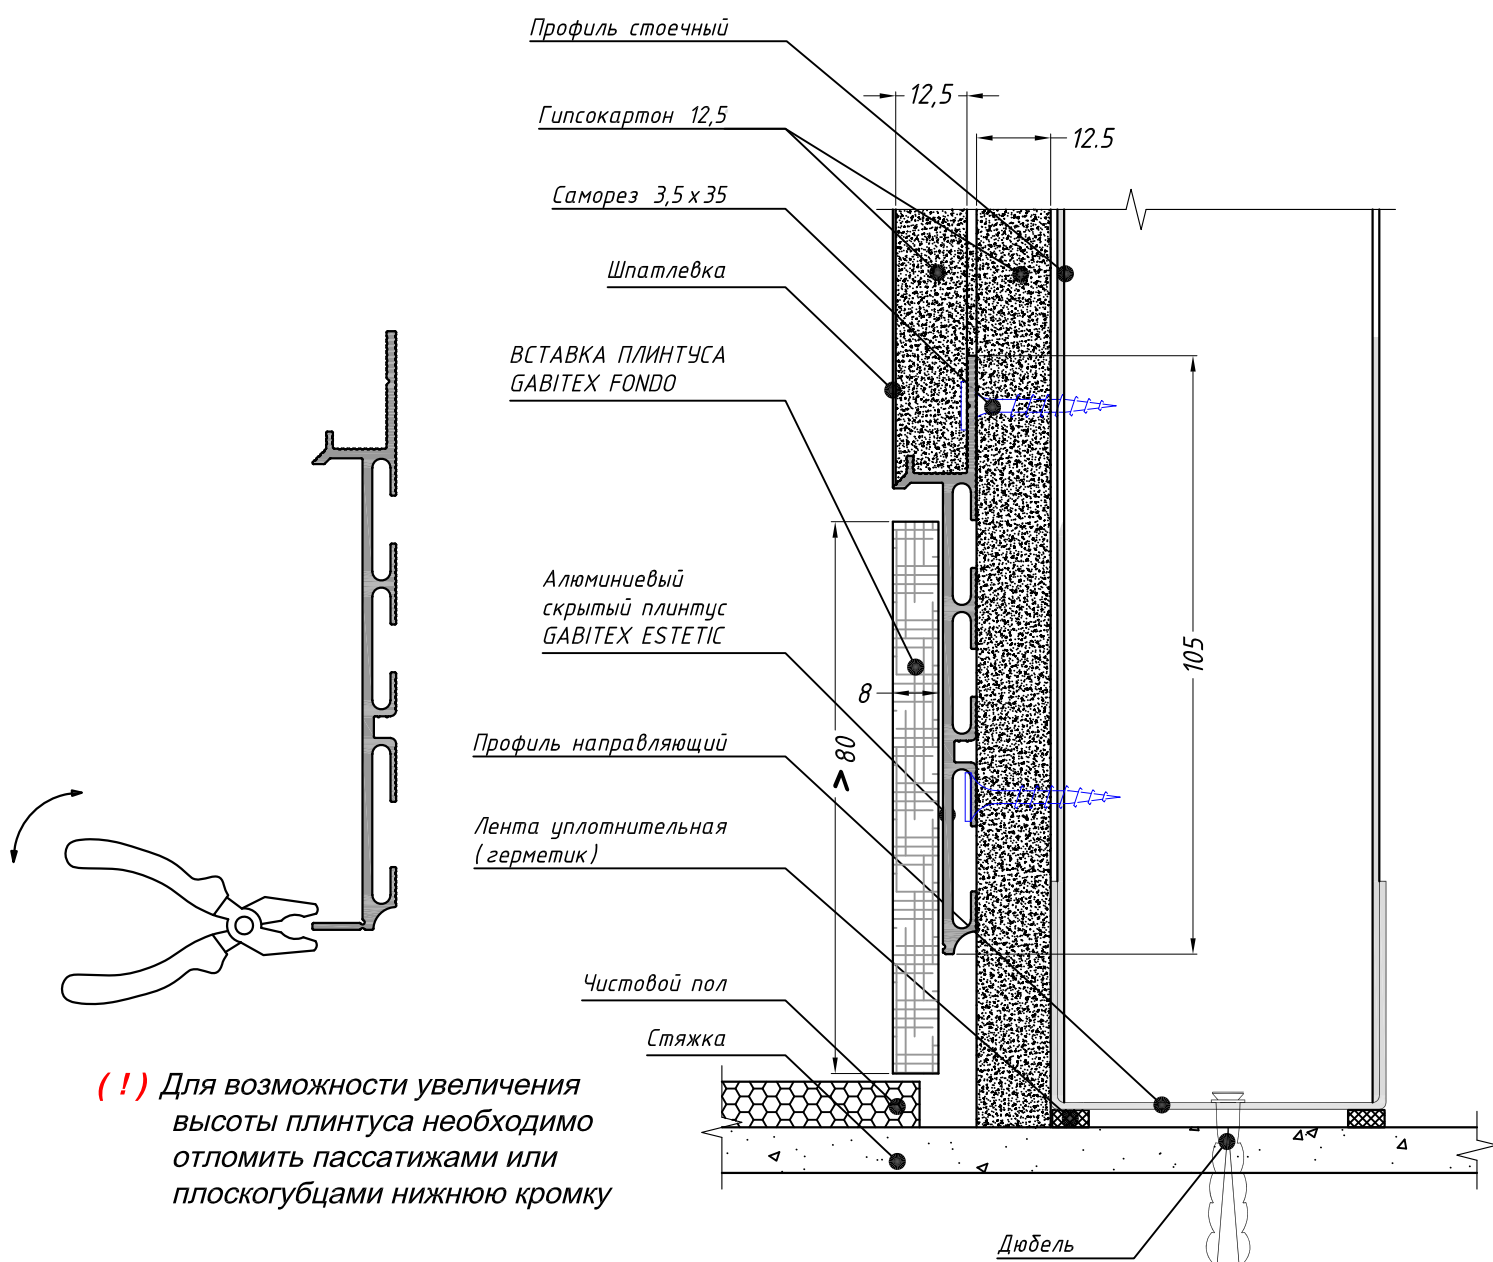



ТС "М2" Volgogradsky prospekt 32, korpus 25
Moscow, Russia, Call-centrer +7 495 241 00 87

АЛЮМИНИЕВЫЙ УСИЛЕННЫЙ
СКРЫТЫЙ ПЛИНТУС GABITEX ESTETIC
Вариант установки в стену из
кирпича / газосиликата со вставкой FONDO

