



LOFT
СИСТЕМА ULTRA




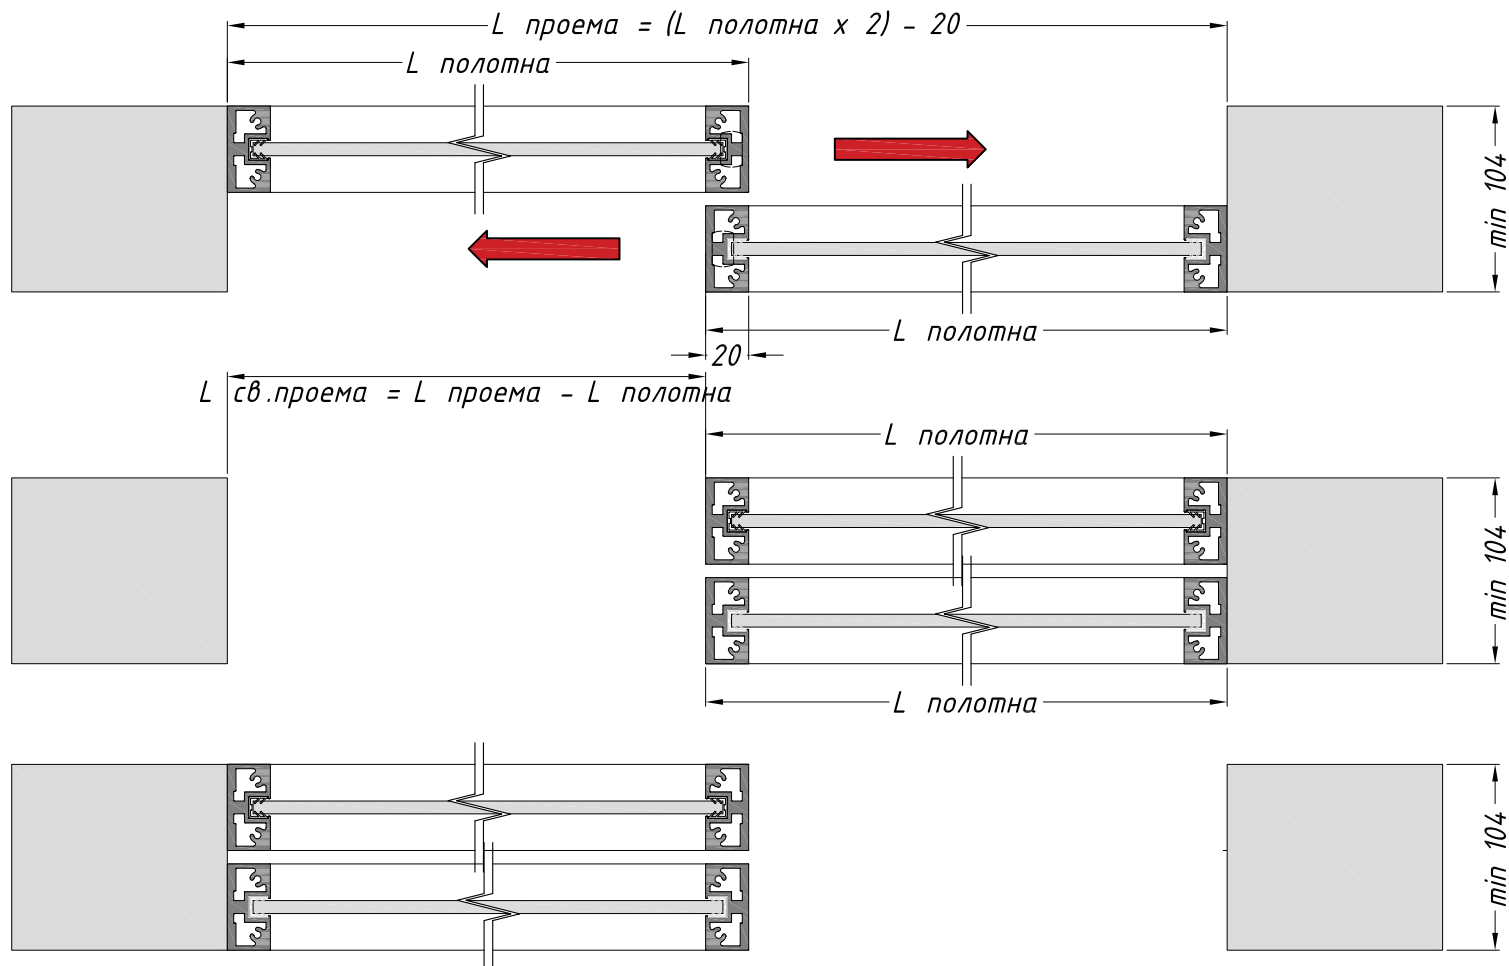


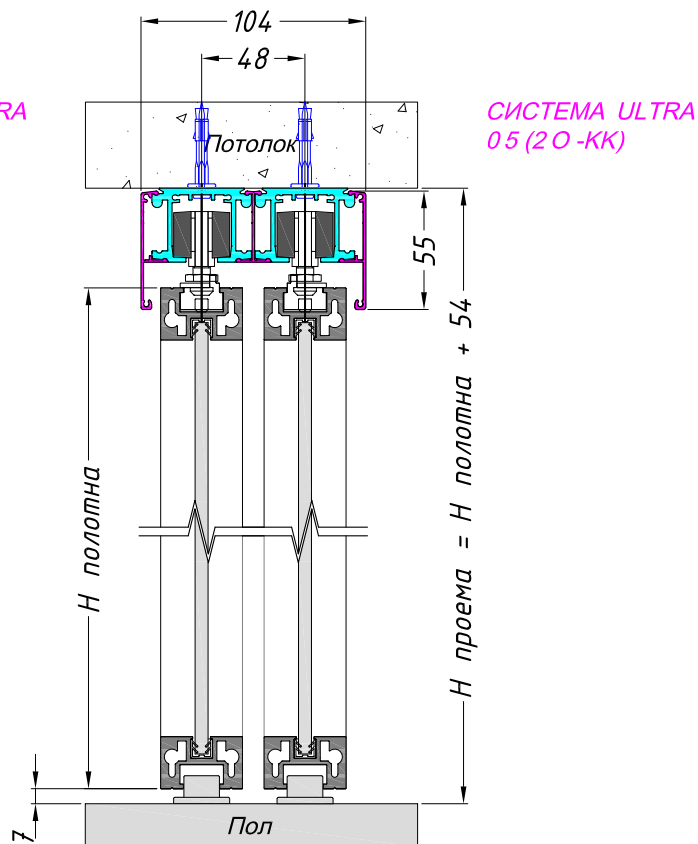

РАЗДВИЖНЫЕ ДВЕРИ И ПЕРЕГОРОДКИ LOFT
КРЕПЛЕНИЕ 2-Х ТРЕКОВ
В ПОТОЛОК ЧЕРЕЗ ГКЛ СКРЫТОЕ
И К ПОТОЛКУ





**РАЗДВИЖНЫЕ ДВЕРИ И ПЕРЕГОРОДКИ LOFT
КРЕПЛЕНИЕ 2-Х ТРЕКОВ
В ПОТОЛОК ЧЕРЕЗ ГКЛ СКРЫТОЕ
И К ПОТОЛКУ**

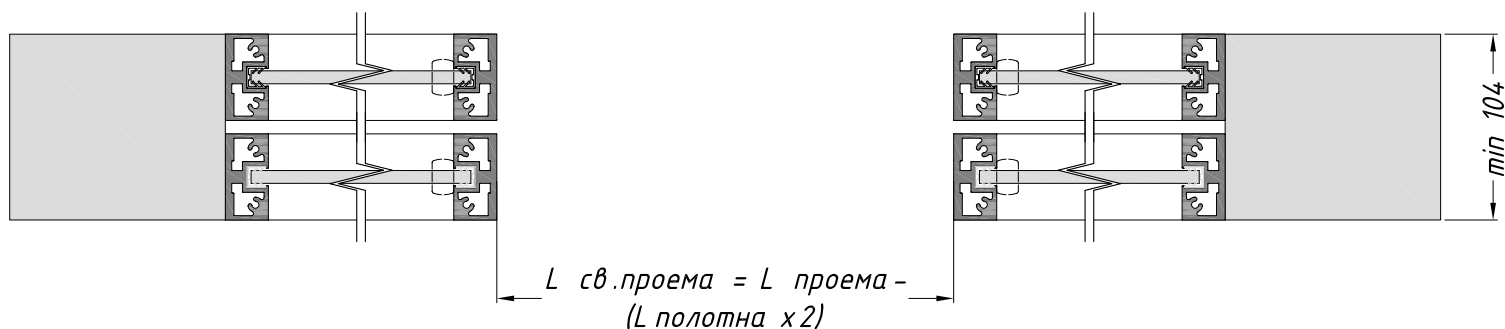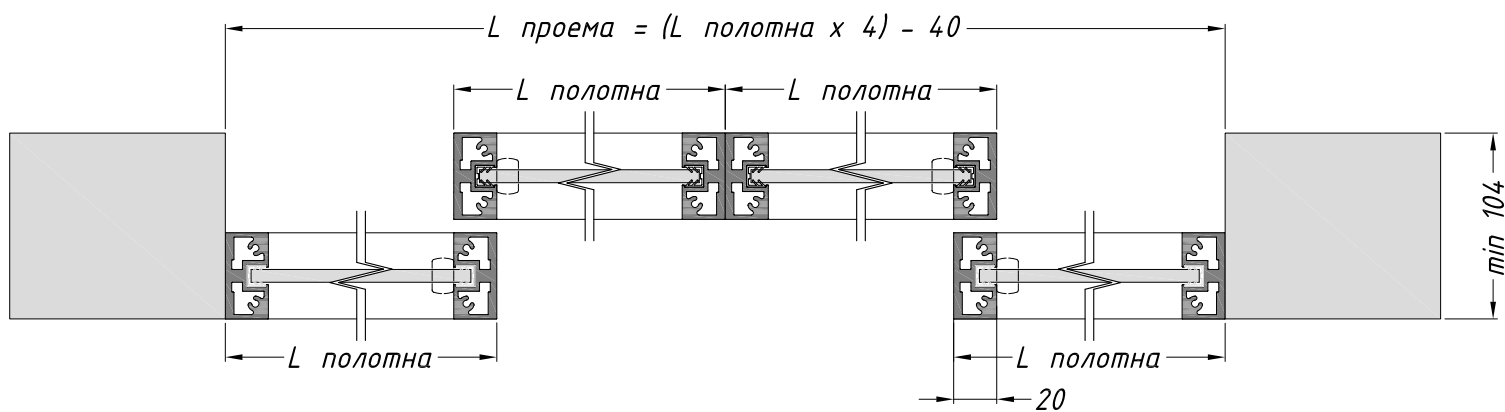
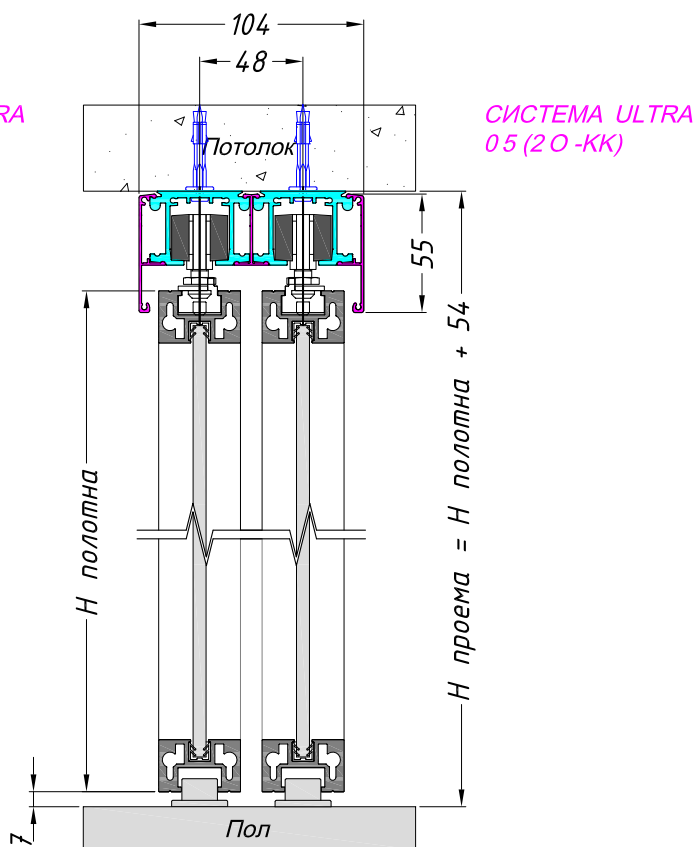
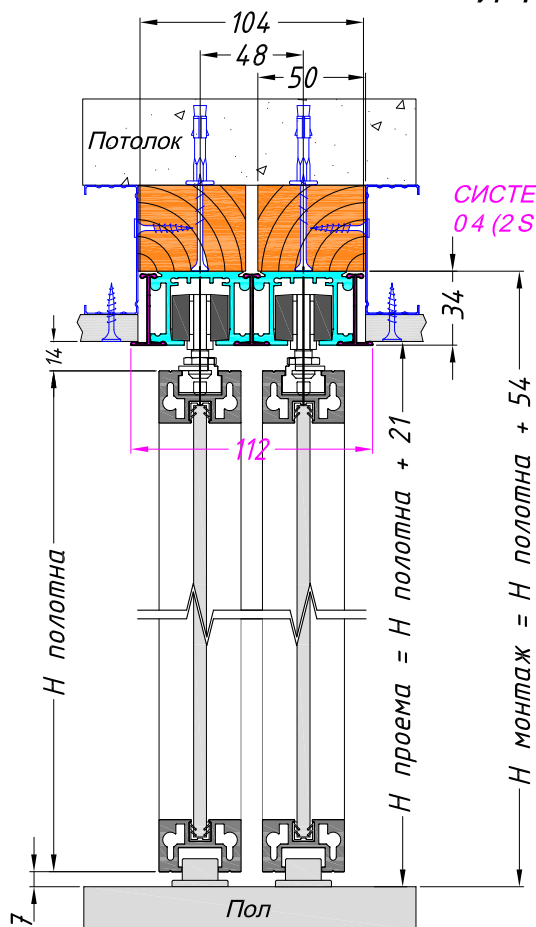


РАЗДВИЖНЫЕ ДВЕРИ И ПЕРЕГОРОДКИ LOFT
КРЕПЛЕНИЕ 1-ГО ТРЕКА
В ПОТОЛОК ЧЕРЕЗ ГКЛ СКРЫТОЕ
И К ПОТОЛКУ

СИСТЕМА ULTRA 03 (2 S-PS) + ТЕЛЕСКОП

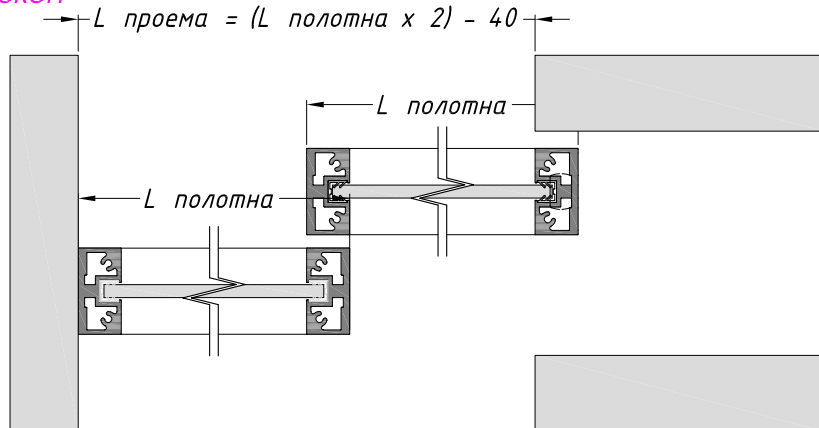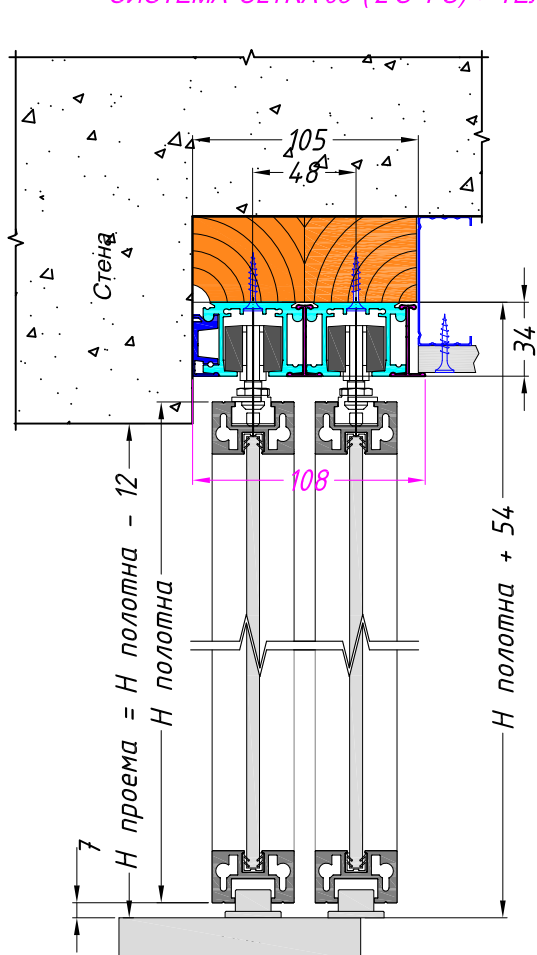

СИСТЕМА ULTRA03 (2 S-PS) + ТЕЛЕСКОП

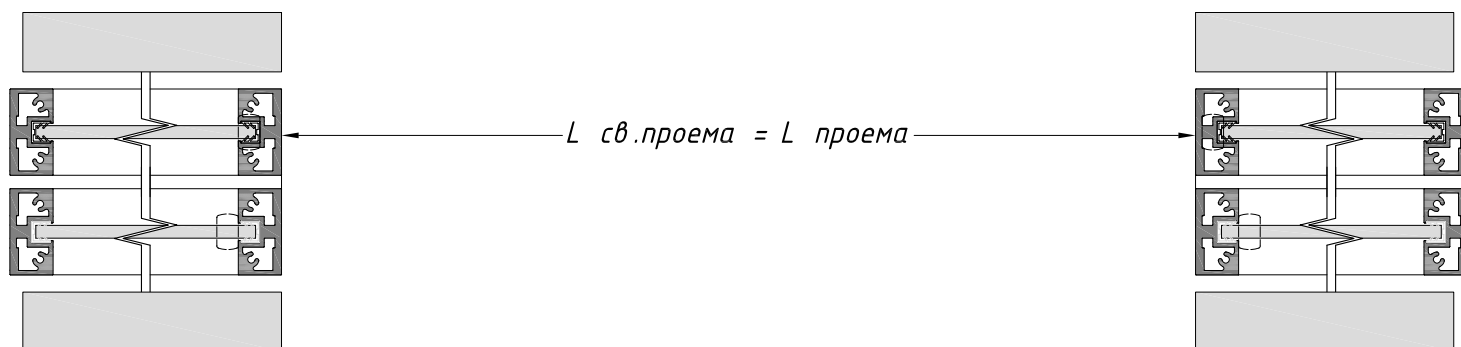
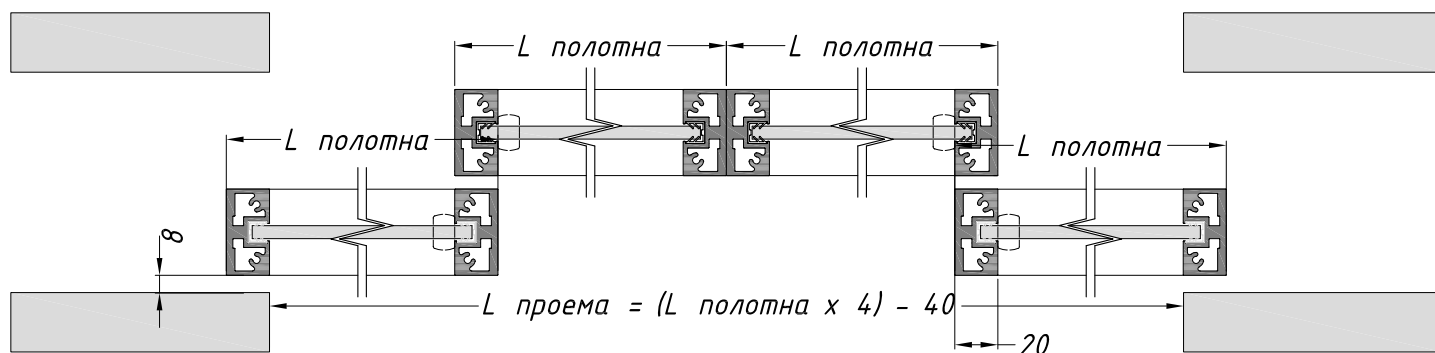
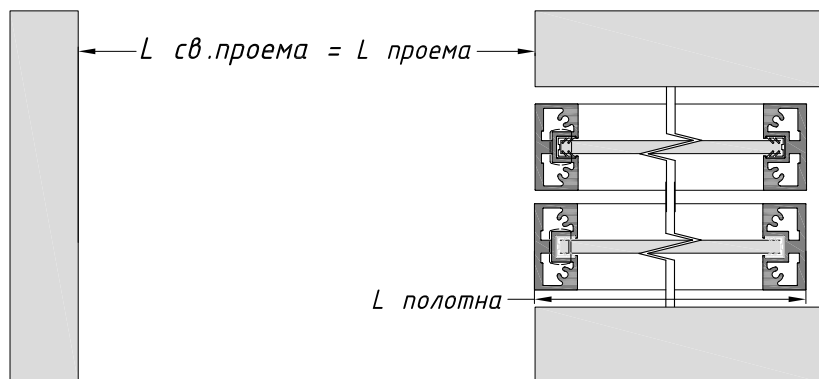







ТС "М2" Volgogradsky prospekt 32, korpus 25
Moscow, Russia, Call-centrer +7 495 241 00 87

РАЗДВИЖНЫЕ ДВЕРИ И ПЕРЕГОРОДКИ LOFT КРЕПЛЕНИЕ 1-ГО ТРЕКА В ПОТОЛОК ЧЕРЕЗ ГКЛ СКРЫТОЕ И К ПОТОЛКУ




СИСТЕМА ULTRA
09 (3 S-PS) TELESCOPIC

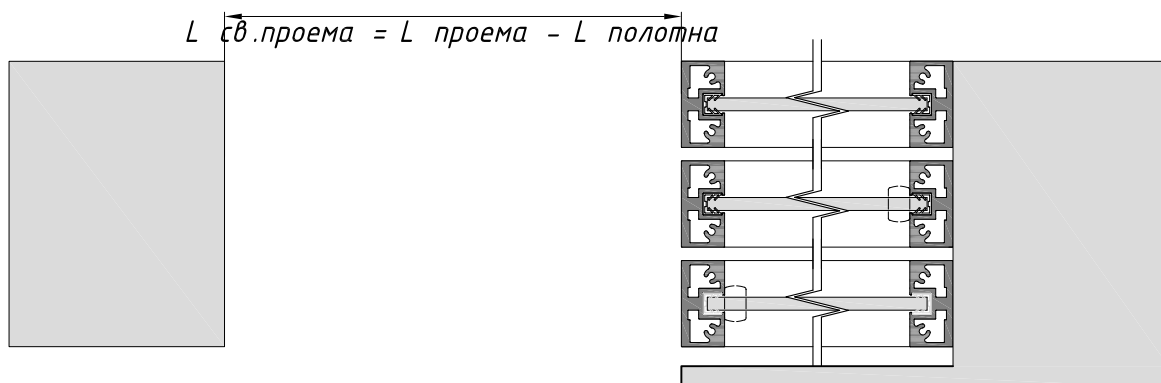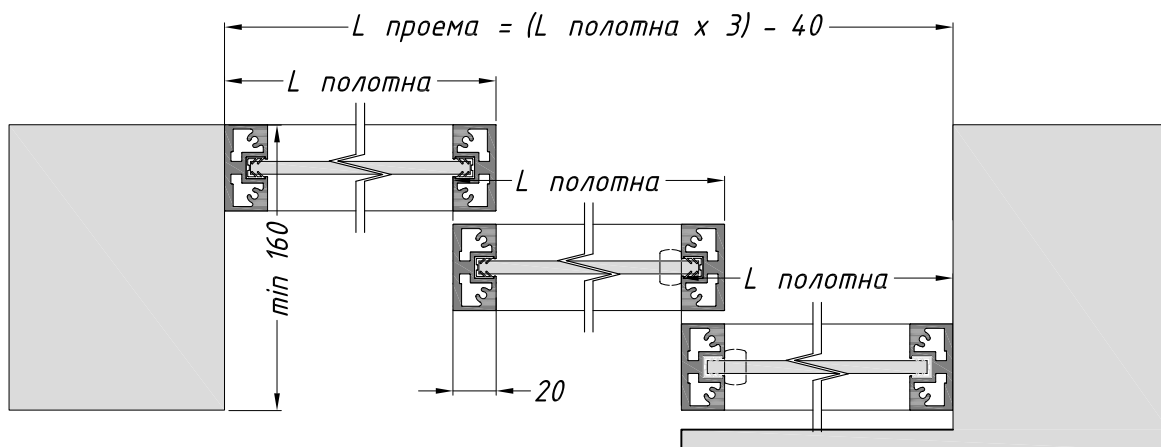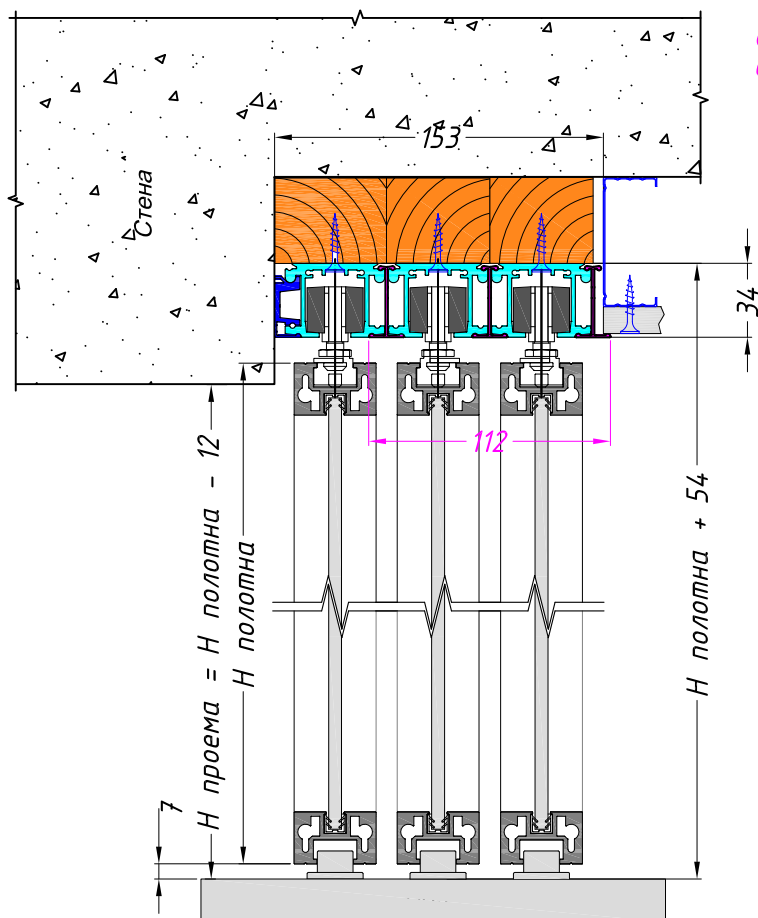

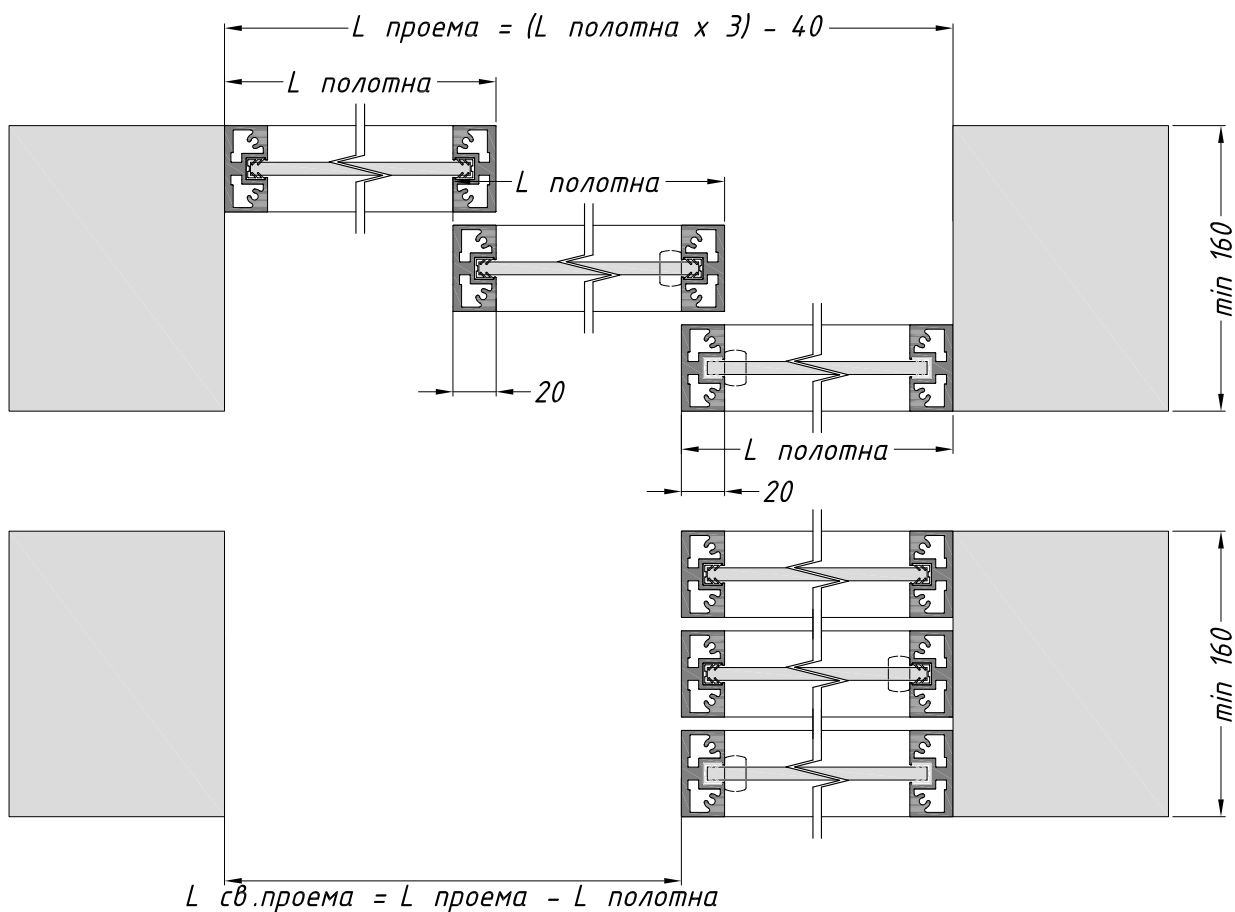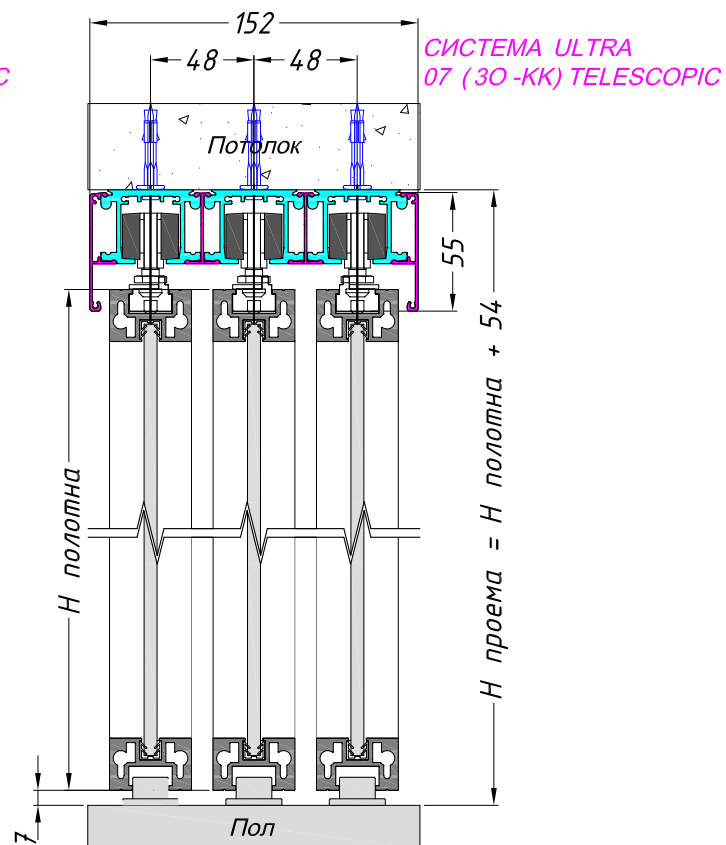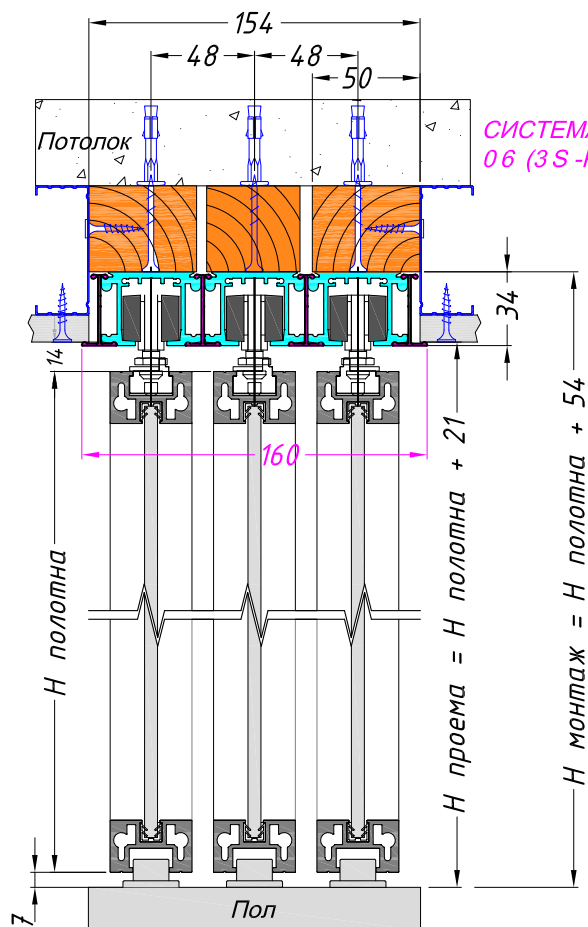




ТС "М2" Volgogradsky prospekt 32, корпус 25
 Moscow, Russia, Call-centre +7 495 241 00 87
РАЗДВИЖНЫЕ ДВЕРИ И ПЕРЕГОРОДКИ LOFT
КРЕПЛЕНИЕ 4-Х ТРЕКОВ
В ПОТОЛОК ЧЕРЕЗ ГКЛ СКРЫТОЕ
И К ПОТОЛКУ
СИСТЕМА "ТЕЛЕСКОПИК"

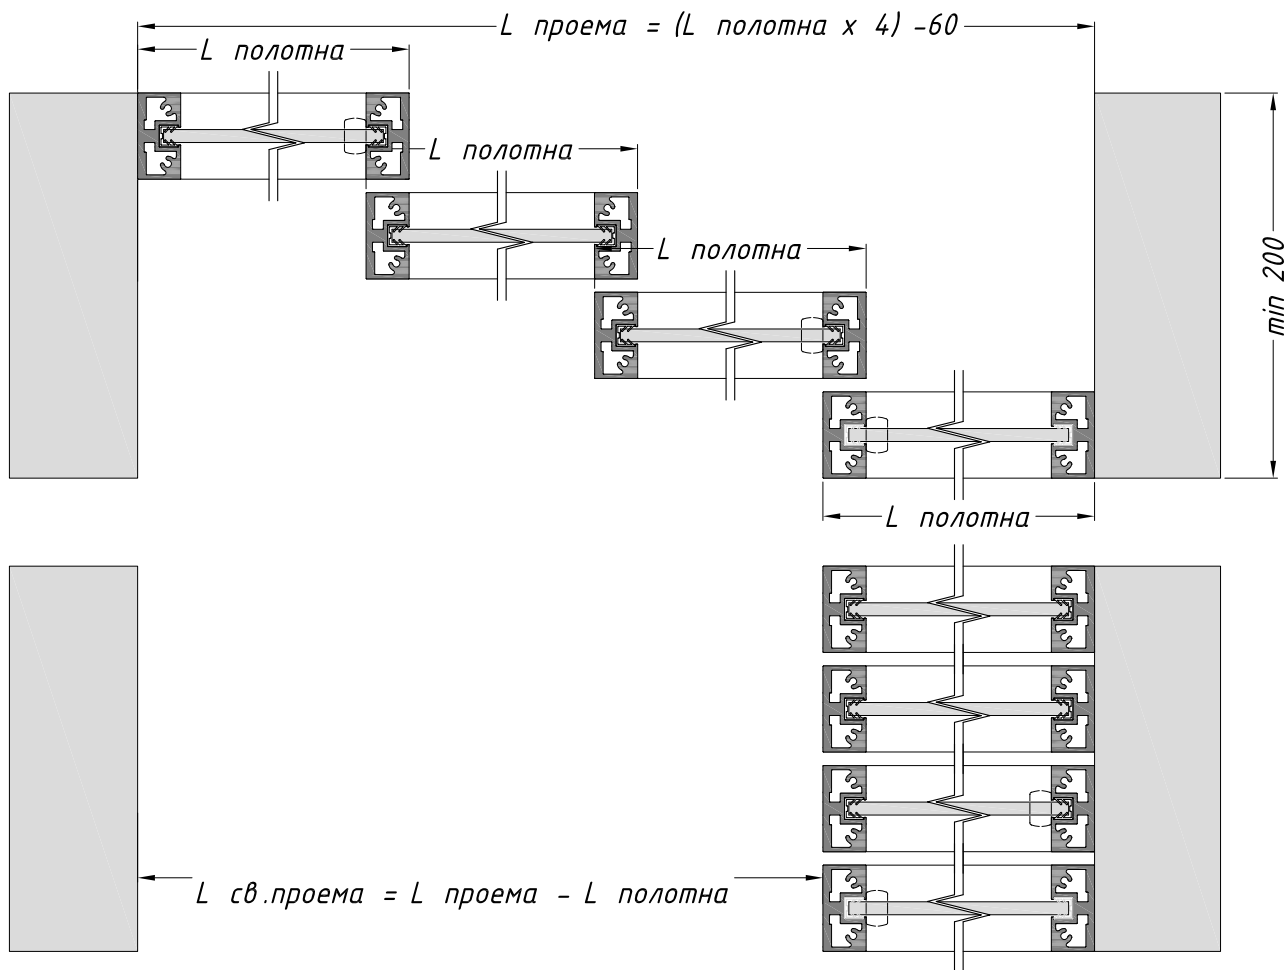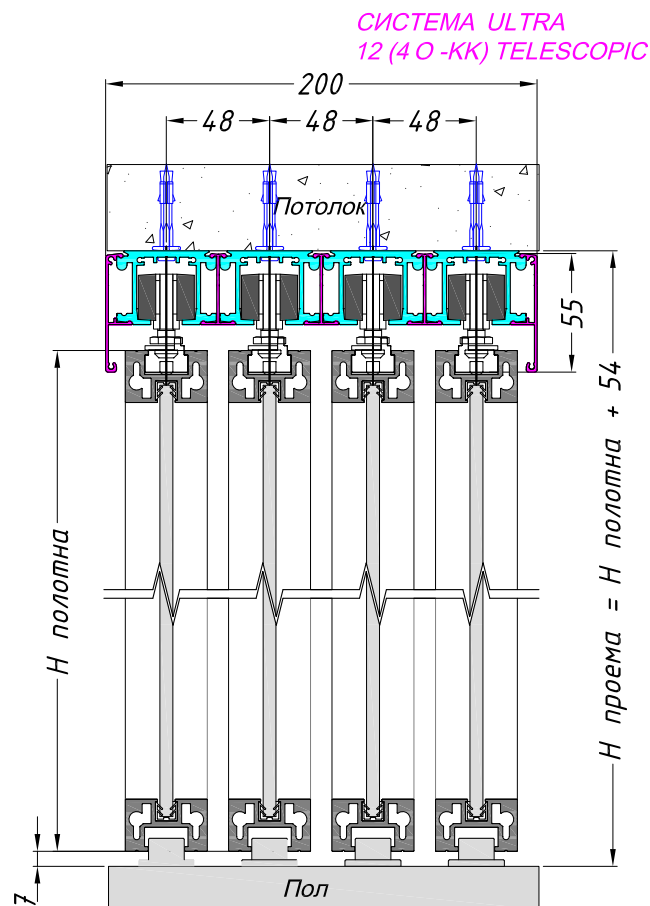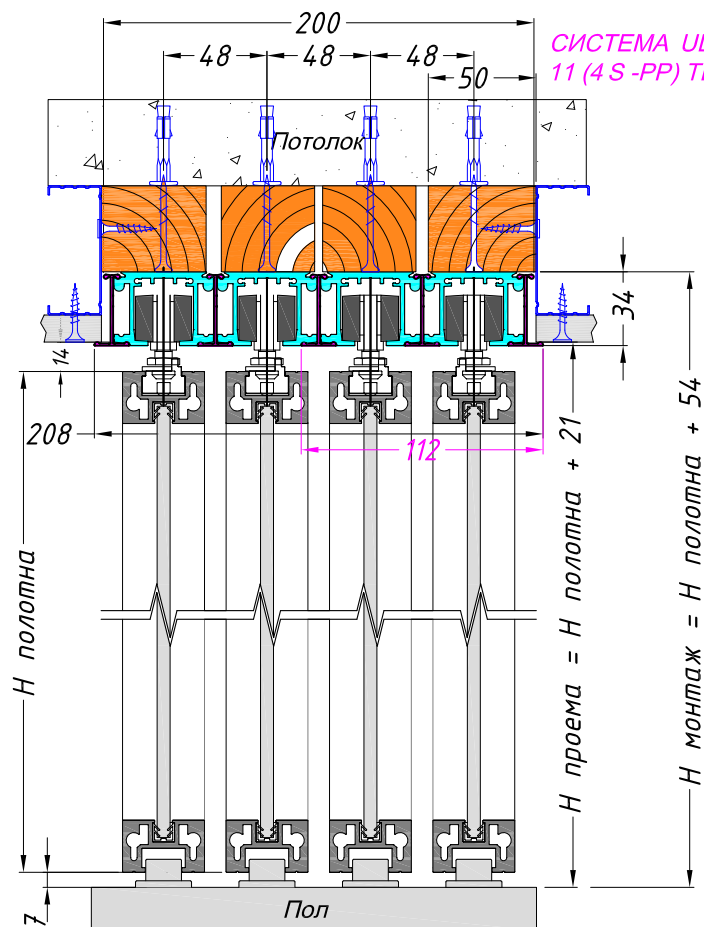

РАЗДВИЖНЫЕ ДВЕРИ И ПЕРЕГОРОДКИ LOFT
КРЕПЛЕНИЕ 1-ГО ТРЕКА
В ПОТОЛОК ЧЕРЕЗ ГКЛ СКРЫТОЕ
И К ПОТОЛКУ

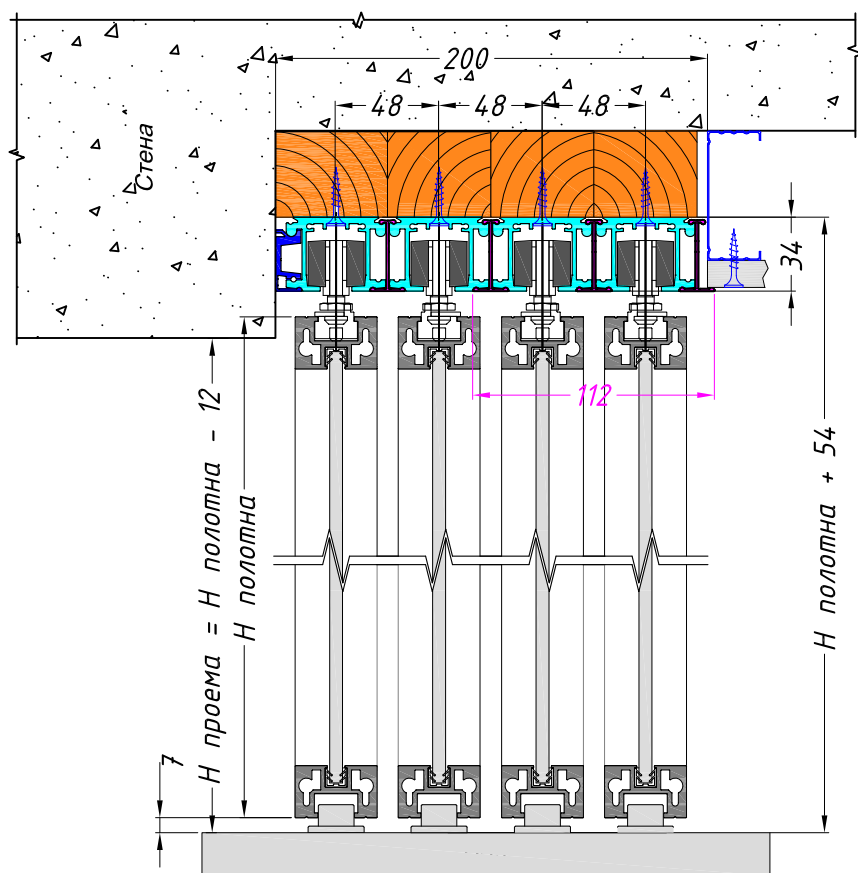

СИСТЕМА ULTRA
10 (4 S-PS) TELESCOPIC

